Comune di Milano - Prot. 12/05/2021.0256267.E. - Si attesta che la presente copia digitale è conforme all'originale digitale ai sensi dell'art. 23-bis del D.Lgs. n. 82/2005. Il corrispondente documento informatico originale è conservato negli archivi di Comune di Milano

NOTE

- IL PRESENTE ELABORATO GRAFICO E' STATO OTTENUTO DALL' UNIONE DEI FOGLI DI MAPPA IN FORMATO "DXF" RILASCIATI DALL' UFFICIO DEL TERRITORIO;

- LA CORRETTA IDENTIFICAZIONE IN MAPPA DELLE VIABILITA' DA REALIZZARE E LA DEFINITIVA QUANTIFICAZIONE DELLE SUPERFICI DELLE STESSE, VERRA' EFFETTUATA ALL'ATTO DI ULTIMAZIONE DELLE OPERE E SUCCESSIVA PREDISPOSIZIONE DEI TIPI DI FRAZIONAMENTO DA PRESENTARE ALL'UFFICIO DEL TERRITORIO;

- LE SUPERFICI DELLE PARTICELLE "parte" SONO STATE CALCOLATE SULLA MAPPA CATASTALE IN FORMATO "dxf", LE RELATIVE QUANTITA' COMPENSATE PROPORZIONALMENTE, AL FINE DI FAR COINCIDERE LA LORO SOMMA CON LE SUPERFICI DELLE PARTICELLE ORIGINARIE IN BANCA DATI.

COMUNE di MILANO - SVINCOLI MECENATE OCCUPAZIONE TEMPORANEA DI CANTIERE

FOGLIO	MAPPALE	INTESTAZIONE CATASTALE
538	28 parte	Milano Seravalle - Milano Tangenziali S.p.A.
538	39 parte	Comune di Milano
538	40 parte	Comune di Milano

COMUNE di MILANO - PARTICELLARE SVINCOLI MECENATE

FOGLIO	MAPPALE	INTESTAZIONE CATASTALE
491	28 parte	Comune di Milano
491	47 parte	Consorzio Autostazione Merci di Milano (Via Gaudenzio Fantoli)
491	64 parte	Ente Urbano non censito al Catasto Fabbricati
491	83 parte	Milano Seravalle - Milano Tangenziali S.p.A.
491	85 parte	Milano Seravalle - Milano Tangenziali S.p.A.
491	87 parte	Milano Seravalle - Milano Tangenziali S.p.A.
491	88 parte	Milano Seravalle - Milano Tangenziali S.p.A.
491	89 parte	Milano Seravalle - Milano Tangenziali S.p.A.
491	sedime incensito acque	----------
537	74 parte	Milano Seravalle - Milano Tangenziali S.p.A.
537	88 parte	Comune di Milano
537	91 parte	IFG Tettamanti S.p.A. con sede in Milano
537	101 parte	Relitto Strade
537	102 parte	Relitto Strade
537	sedime incensito acque	----------
538	1 parte	Milano Seravalle - Milano Tangenziali S.p.A.
538	8 parte	Provincia di Milano
538	9 parte	Comune di Milano
538	11 parte	Comune di Milano
538	17 parte	Comune di Milano
538	18 parte	Comune di Milano
538	20	Comune di Milano
538	28 parte	Milano Seravalle - Milano Tangenziali S.p.A.
538	31	Milano Seravalle - Milano Tangenziali S.p.A..
538	33 parte	Reliquato Acque
538	34	Reliquato Acque
538	35 parte	Relitto Strade
538	39 parte	Comune di Milano
538	67 parte	Relitto Strade
538	68 parte	Milano Seravalle - Milano Tangenziali S.p.A.
538	69 parte	Milano Seravalle - Milano Tangenziali S.p.A.
538	70 parte	Milano Seravalle - Milano Tangenziali S.p.A.
538	71 parte	Milano Seravalle - Milano Tangenziali S.p.A.
538	72 parte	Milano Seravalle - Milano Tangenziali S.p.A.
538	74 parte	Comune di Milano
538	75 parte	Comune di Milano
538	77 parte	Milano Seravalle - Milano Tangenziali S.p.A.
538	79 parte	Milano Seravalle - Milano Tangenziali S.p.A.
538	80 parte	Milano Seravalle - Milano Tangenziali S.p.A.
538	81 parte	Milano Seravalle - Milano Tangenziali S.p.A.
538	82 parte	Relitto Strade
538	84 parte	Relitto Strade
538	86 parte	Relitto Strade
538	89 parte	Relitto Strade
538	91 parte	Reliquato Acque
538	93	Reliquato Acque
538	sedime incensito acque	----------
538	sedime incensito strade	----------
564	131 parte	Ente Urbano non censito al Catasto Fabbricati
564	260 parte	Comune di Milano
564	272 parte	Milano Santa Giulia S.p.A.
564	288 parte	Milano Santa Giulia S.p.A.
564	289 parte	Comune di Milano
565	344 parte	Ente Urbano non censito al Catasto Fabbricati
565	365 parte	Comune di Milano
565	366 parte	Comune di Milano
565	406 parte	Milano Seravalle - Milano Tangenziali S.p.A.
565	495 parte	Reliquato Acque
565	496 parte	Relitto Strade
565	498 parte	Relitto Strade
565	500 parte	Relitto Strade
565	501 parte	Relitto Strade
565	505 parte	Centro Cardiologico S.p.A. "Fondazione Monzino" con sede in Milano
565	506 parte	Comune di Milano
565	sedime incensito strade	----------

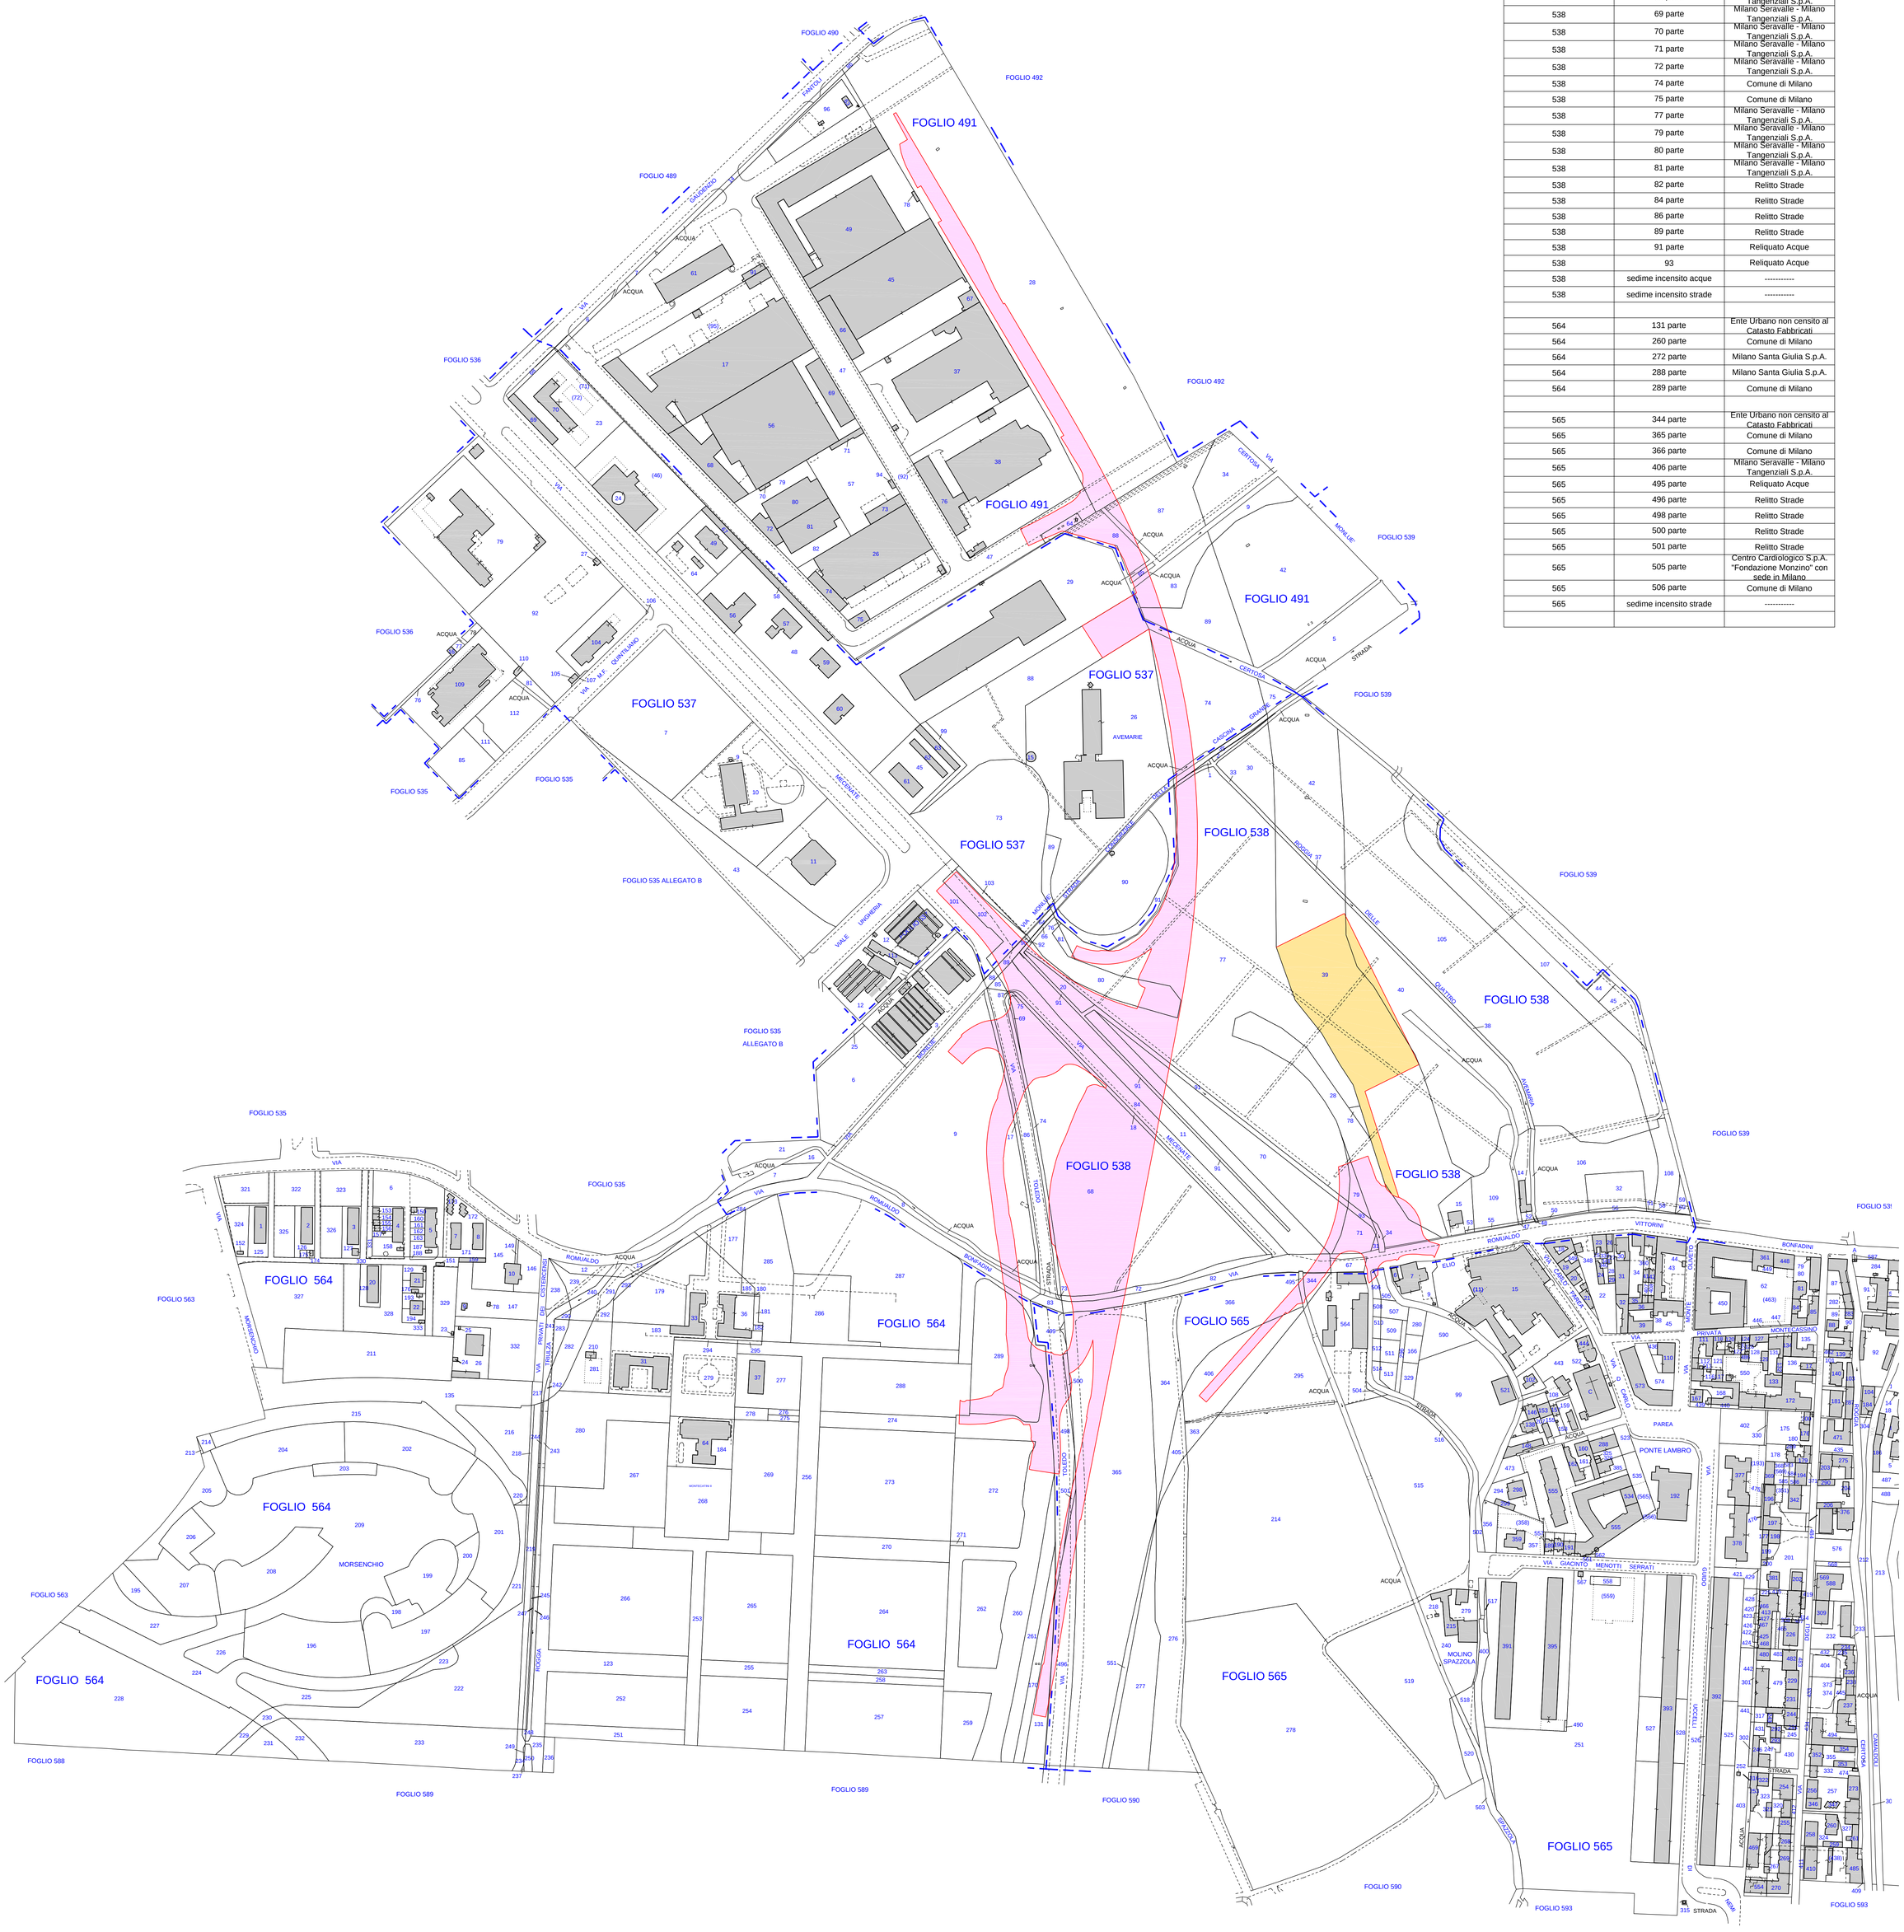

Team di progettazione

Foster + Partners

Architecna Engineering
Belvedere Inzaghi & Partners
GAE Engineering
Maserassociati
Jones Lang Lasalle
J+S
Makno
Manens-Tifs
Milan Ingegneria
Museo della Scienza e della Tecnologia Leonardo da Vinci
Sigest
Studio Architettura Urbanistica Paolo Pomodoro
Studio Tecnico Emanuele Morelli
Systematica

Legenda

AREE INTERESSATE ALLA REALIZZAZIONE DEGLI SVINCOLI DI MECENATE

AREE INTERESSATE ALL'OCCUPAZIONE TEMPORANEA DI CANTIERE

Rev.	DATA	MOTIVAZIONE	Contr.

Proprietà

Milano Santa Giulia S.p.A.

Esselunga S.p.A.

Comune di Milano
PII Montecity - Rogoredo
Proposta definitiva di variante

Progettista

Svincolo di Mecenate
Piano Particellare

cod. Aconex
XXX-XXX-XXX-XXX-XXXXX

scala	data	disegnatore	numerazione	num. provenienza	revisione
1:2000	Novembre 2019	M.E.	PR51	A-001	00