



PROSPETTO SUD (INTERNO CORTILE)

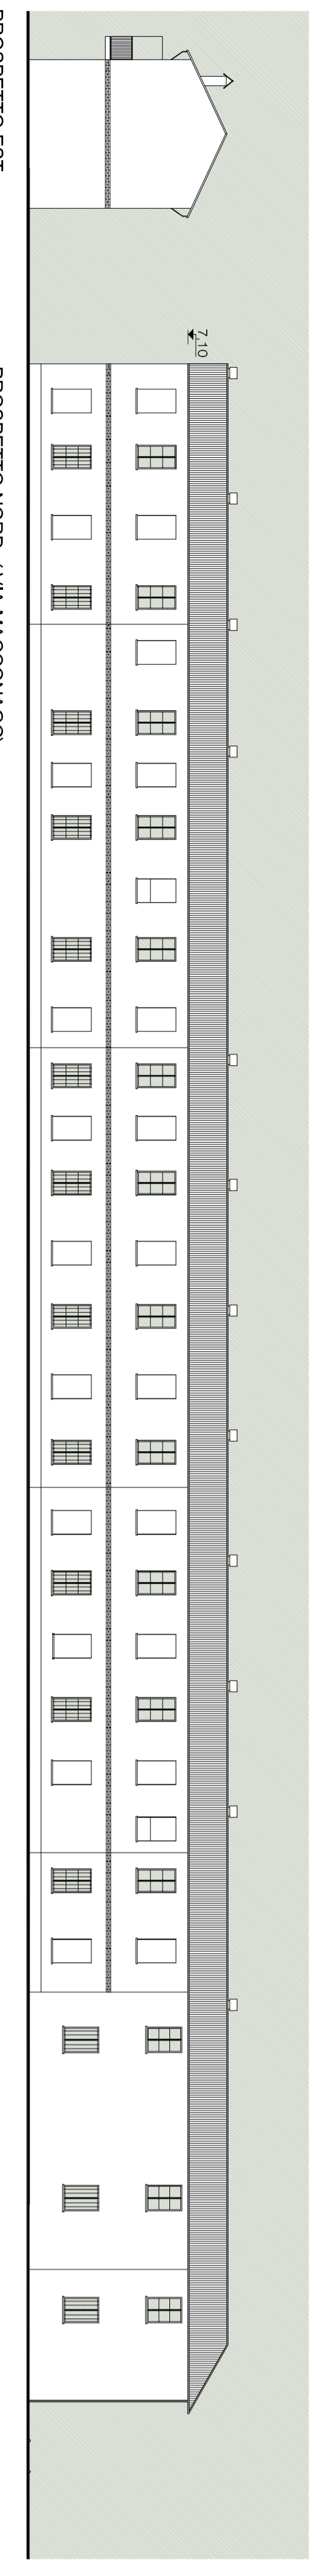

PROSPETTO NORD (VIA MACCONAGO)

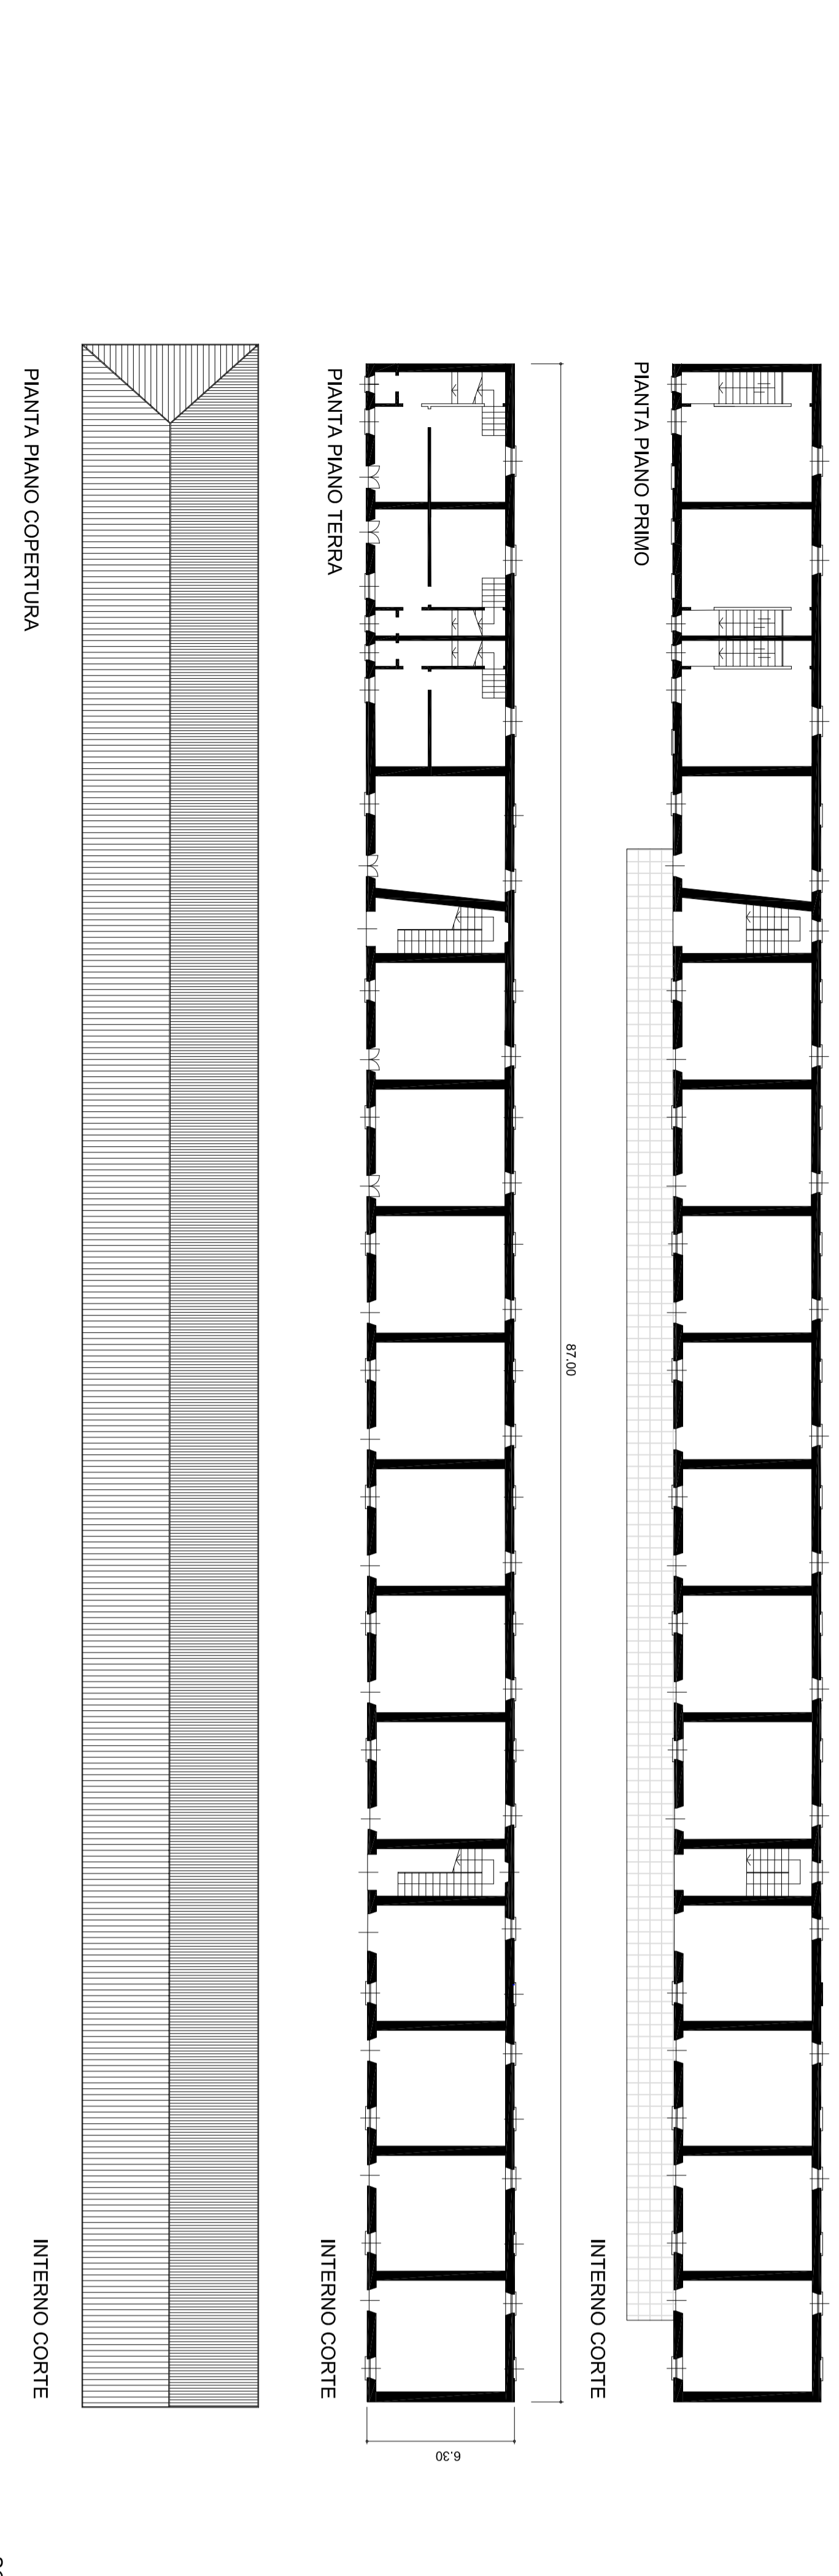


PIANTA PIANO PRIMO

INTERNO CORTILE


SC. 1:200

PIANTE - PROSPETTI EDIFICIO SALARIATI OGGETTO DI RISTRUTTURAZIONE EDILIZIA

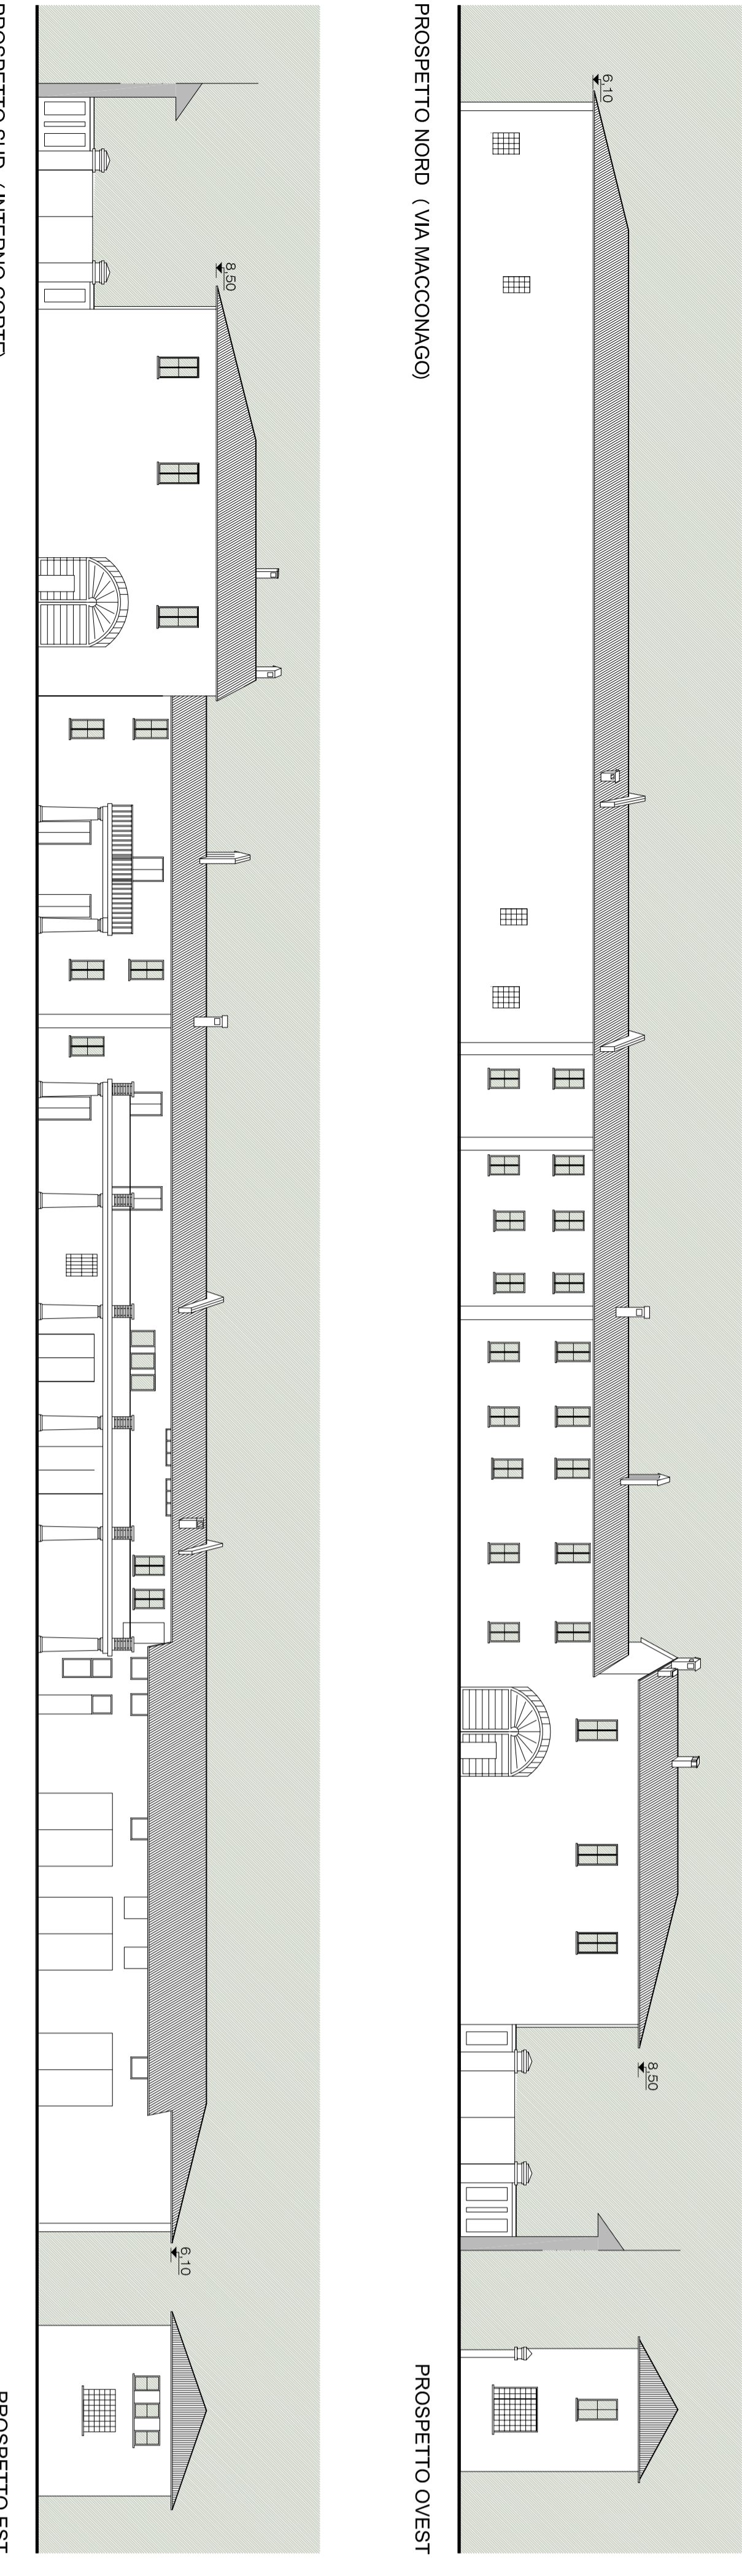


PROSPETTO NORD (VIA MACCONAGO)

PROSPETTO OVEST

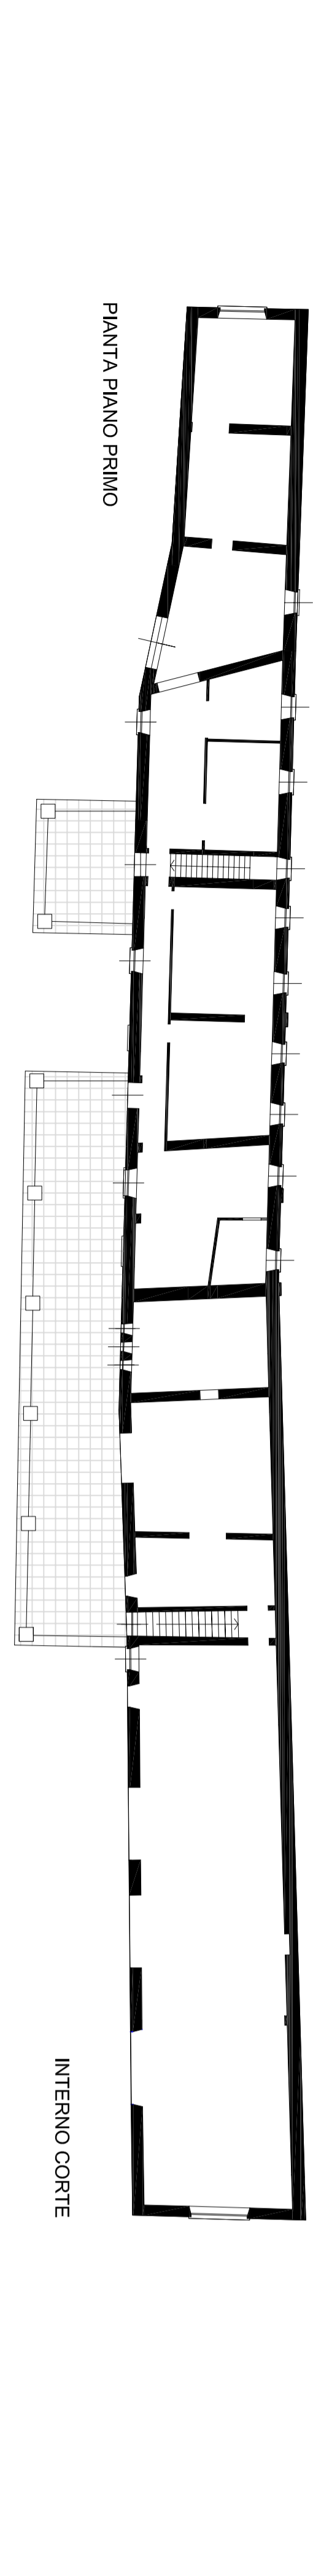


PIANTA PIANO PRIMO

INTERNO CORTILE

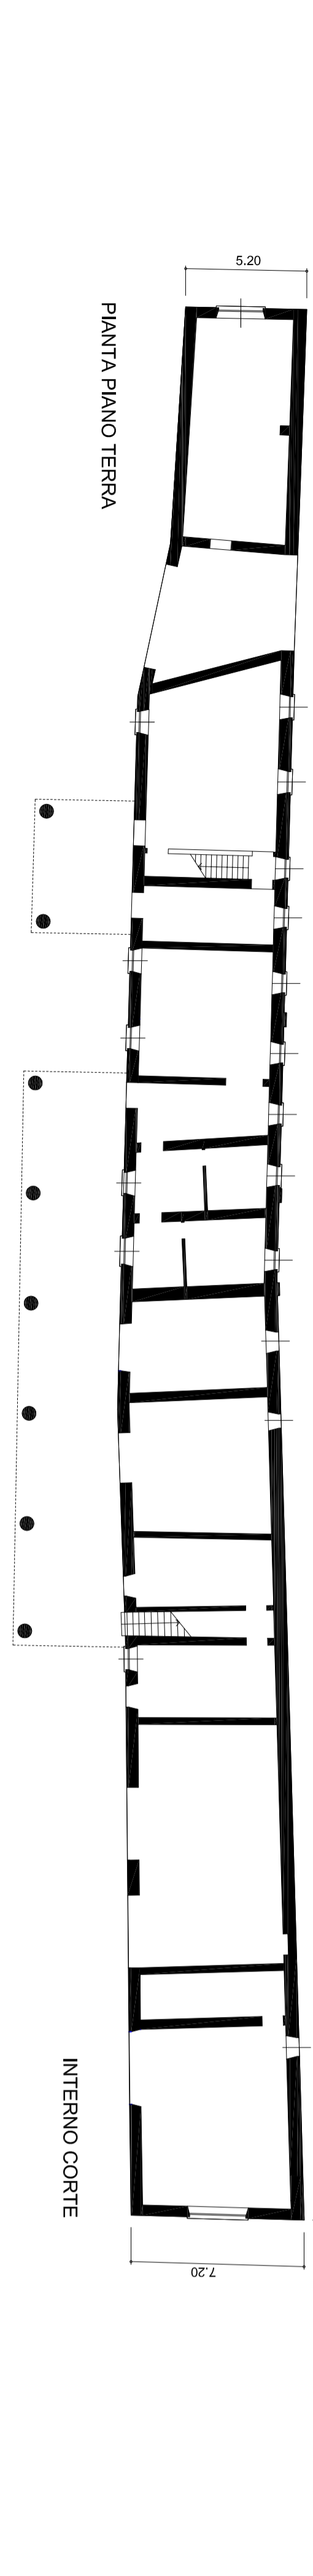

PIANTA PIANO TERRA

INTERNO CORTILE

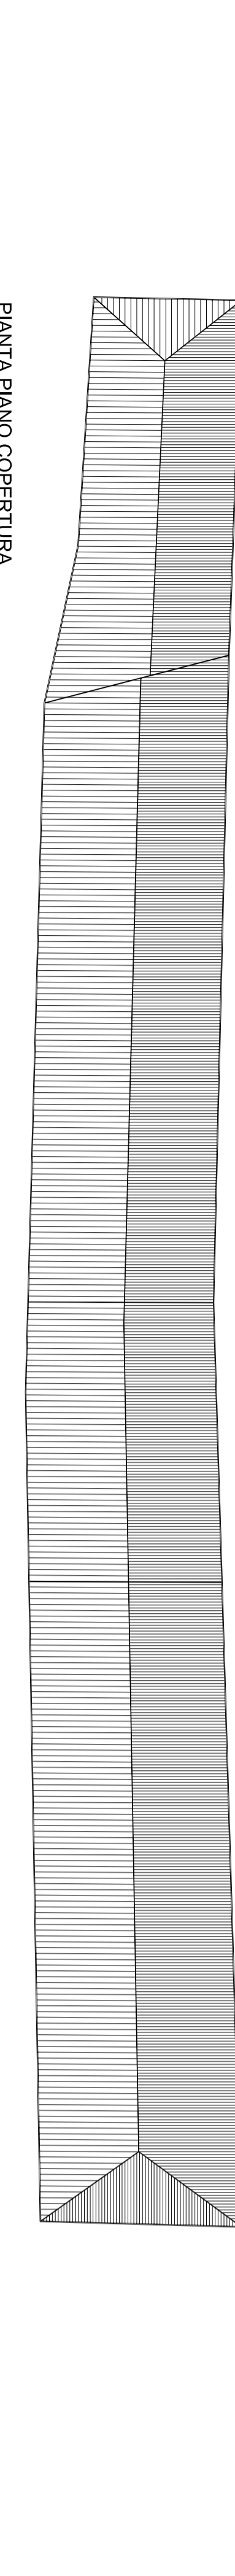


PIANTA PIANO COPERTURA


INTERNO CORTILE

SC. 1:200


PIANTE - PROSPETTI EDIFICIO PADRONALE OGGETTO DI RISTRUTTURAZIONE EDILIZIA

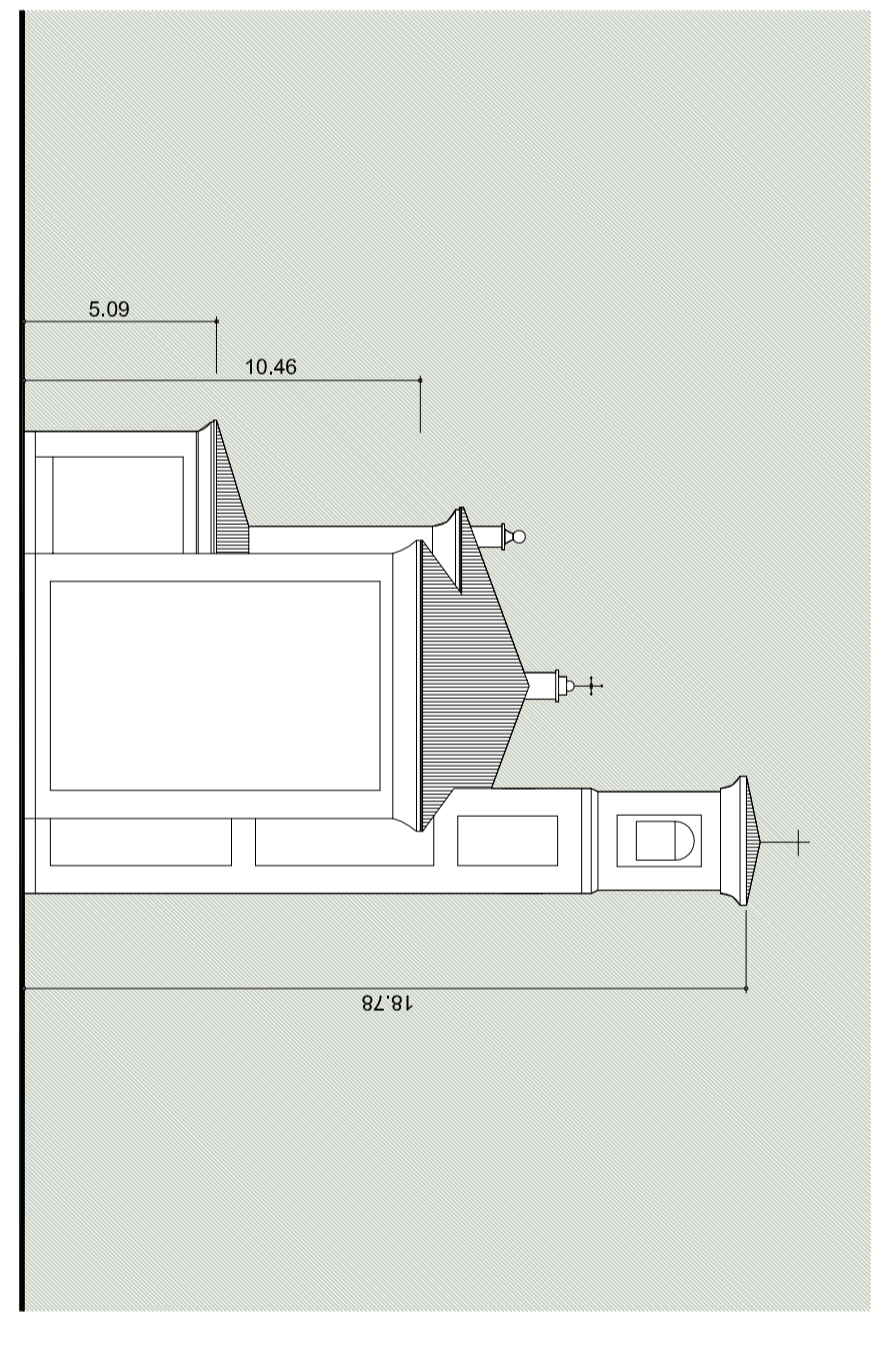


PROSPETTO NORD-OVEST

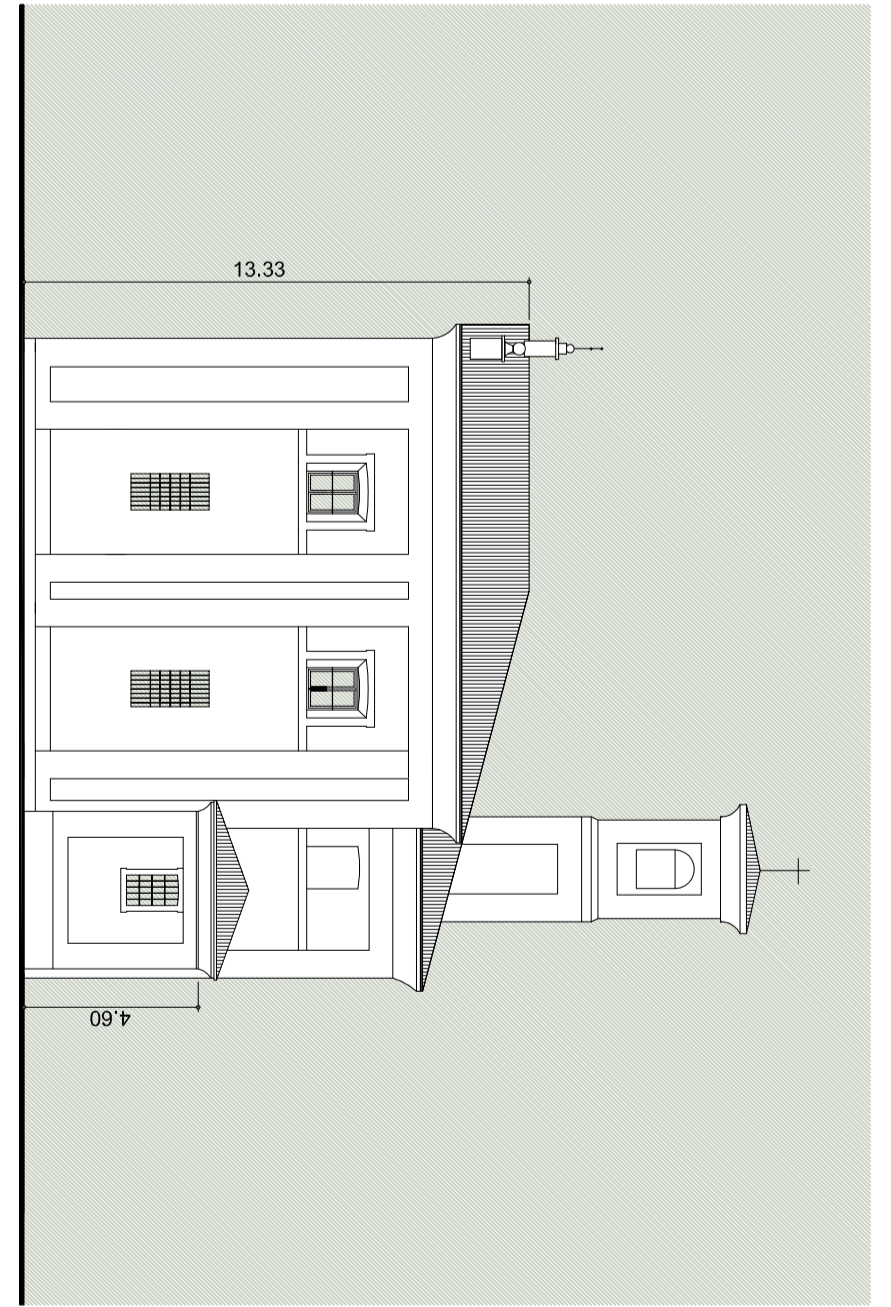


PROSPETTO SUD-EST

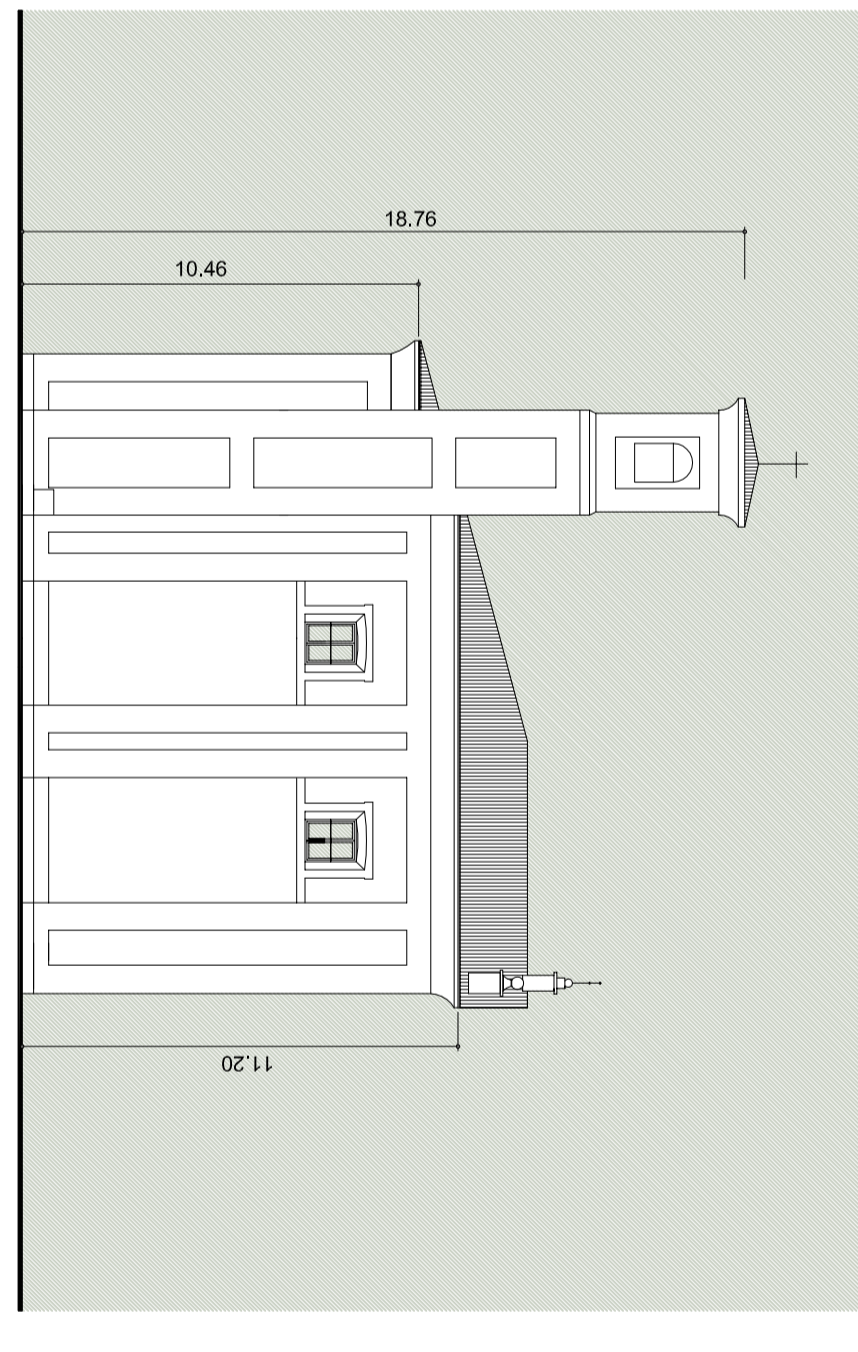


PROSPETTO NORD-OVEST

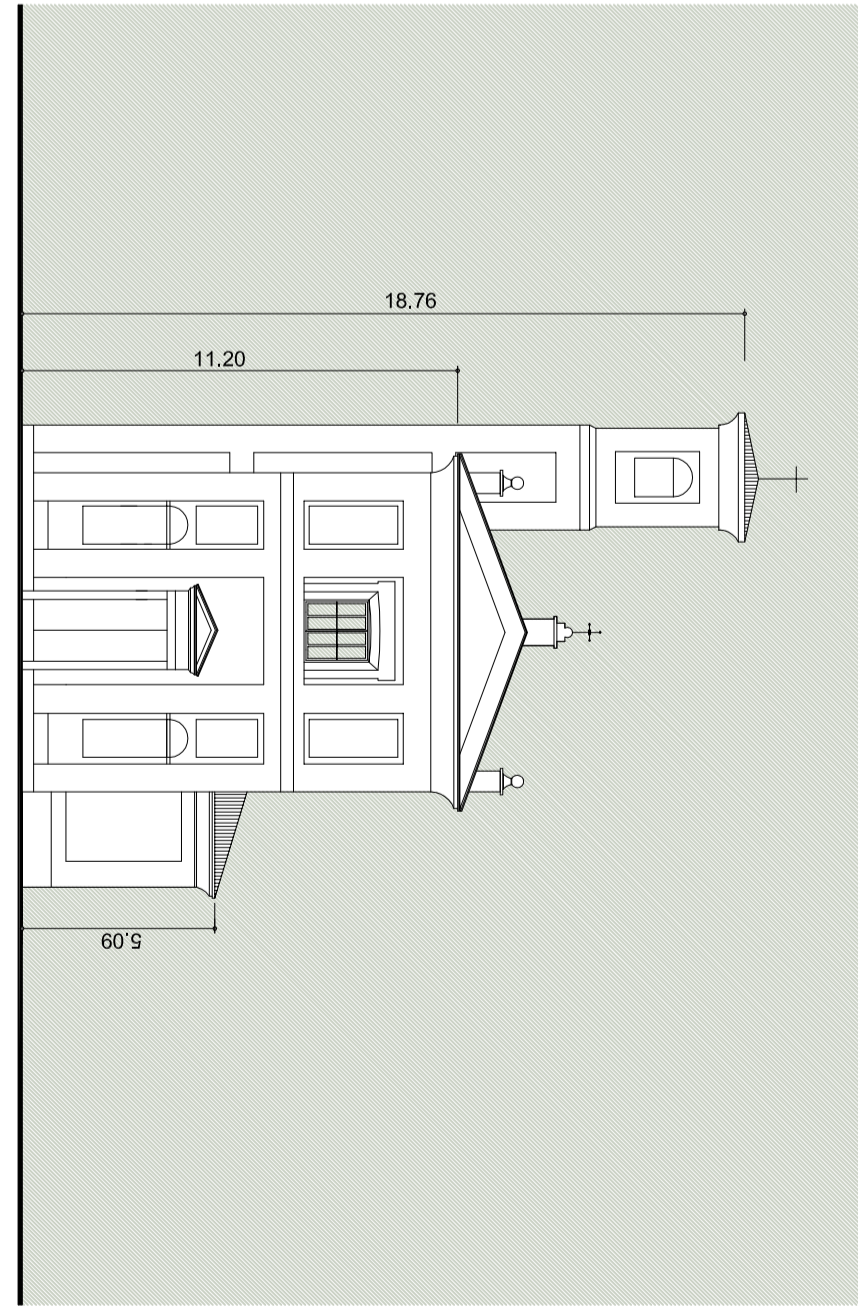

PROSPETTO SUD-OVEST

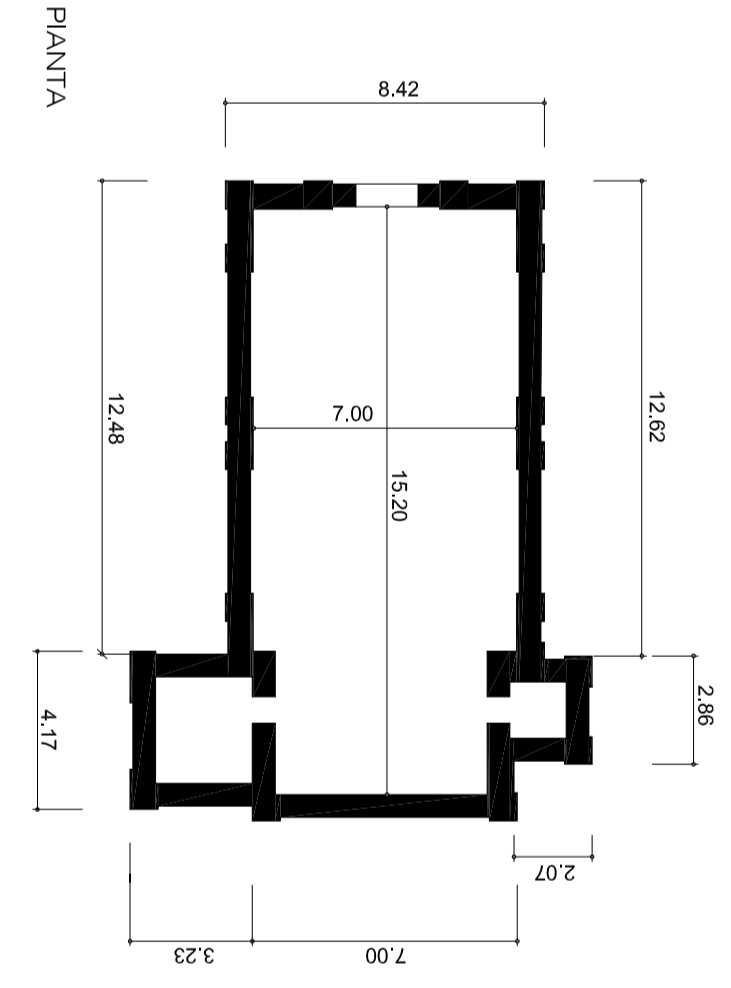

PIANTA

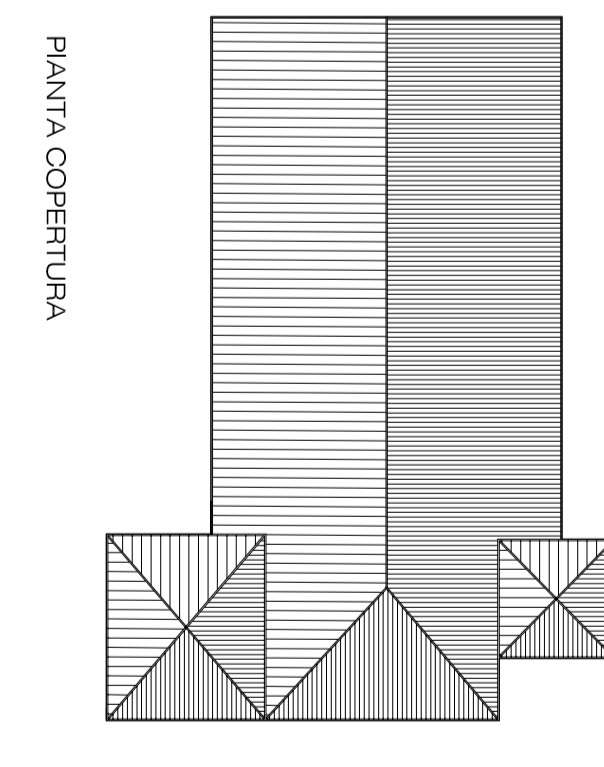

PIANTA COPERTURA

SC. 1:200

PIANTE PROSPETTI E IMMAGINI FOTOGRAFICHE EX CHIESETTA DI SAN CARLO OGGETTO DI RESTAURO



PLANIMETRIA MODALITA' DI INTERVENTO SUGLI EDIFICI

SC. 1:20,000




VISTA FRONTE SU VIA MACCONAGO



VISTA FRONTE INTERNO



VISTA FRONTE SU VIA MACCONAGO

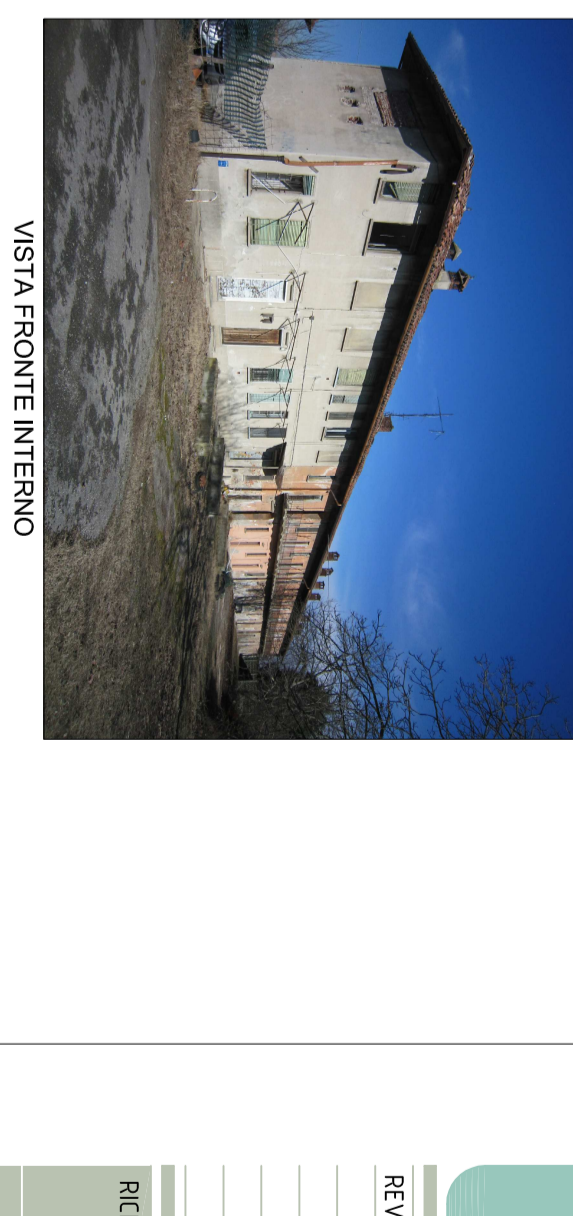

VISTA FRONTE INTERNO

EDIFICIO PADRONALE

EDIFICIO SALARIATI

IMMAGINI FOTOGRAFICHE EDIFICI OGGETTO DI RISTRUTTURAZIONE EDILIZIA



LEGENDA

- PERIMETRO DELL'AREA OGGETTO DEL P.R.I.
- PERIMETRO ANTE L'INTERVENTO
- PERIMETRO DOPO L'INTERVENTO
- OPERE DI RISTRUTTURAZIONE
- OPERE DI RESTAURO
- OPERE DI RISTRUTTURAZIONE EDILIZIA
- OPERE DI RISTRUTTURAZIONE EDILIZIA
- OPERE DI RISTRUTTURAZIONE EDILIZIA

COMUNE DI MILANO
VIA MACCONAGO 24-36

PROGRAMMA INTEGRATO DI INTERVENTO AI SENSI DELLA L.R. 12/2005

STATO DI FATTO

PIANTE E PROSPETTI EDIFICI OGGETTO DI RISTRUTTURAZIONE EDILIZIA

Progettista: Arch. Gian Paolo Bore
Via San Pietro 9
Tel. 0362 74452
gpbore@tin.it

14

REV. DATA DES. CONT. OGGETTO REVISIONE

1/2009 - 12/2009

03/13

Aprile 2013

REDAZIONE	PROGETTISTA	PROTEGOLLO
-----------	-------------	------------