

Elaborato modificato a seguito dell'approvazione della controvalutazione economica, dei pareri degli enti e dell'accoglimento della proposta di modifica presentata dal C.C.

TAVOLA N. R.06/3B
Piano delle Regole
Vincoli di Tutela e Salvaguardia

Autore	Assessor	Responsabile Centrale	Responsabile Comune
Giuliano Pisapia	Ada Lucia De Cesaris	Ileana Musico	Davide Corritore
Autore	Assessor	Responsabile Centrale	Responsabile Comune
Paolo Simonetti	Giuseppina Sordi	Simona Collarini	Marino Bottini

STESURA ORIGINALE
 Dicembre 2009

DATA
 Ottobre 2012

DESCRIZIONE
 Delibera n. 25 Seduta Consiliare del 13-07-2010 terminata il 14-07-2010
 Delibera n. 16 Seduta Consiliare del 22-05-2012
 BUR, Serie Avvisi e Concorsi n. 47 del 21-11-2012

UFFICIO DI PIANO: Servizio Pianificazione Generale / Claudia Palmieri, Chiara Piccinini, Cora E. Valletta Rossi, Romano Bottacchini, Riccardo Miras, Fabiana Nardini, Giuseppina Sordi, Marianna Siani Segreghini, Antonella Camerini (PISSO AMAT) Paolo Sgarbi / Responsabile: Ada Terracino, Paolo Casarini, Bruna Aronni, Sauro Lattini, Pietro Guarnoni, Marco Piatini, Matteo Rivera, Duilio Dolzani, Matteo Sperandio, Luana Testa
 SERVIZIO DI SUPPORTO: SERVIZIO AMMINISTRATIVO E TECNICO: Monica Pagnola / Responsabile Servizio: Fabiola Fiorini, Giovanna Villa, SERIZIO GESTIONE PIANIFICAZIONE GENERALE: Paolo Viorato / Responsabile Servizio: Chiara Ferraro, Chiara Salvetti, SEGRETERIA DIREZIONE SETTORE PIANIFICAZIONE URBANISTICA GENERALE: Giuseppina Santoro, Lorenza Pado, Maria Piazzola, DIREZIONE DI SVILUPPO DEL TERRITORIO: Walter Bazzano, Pino Baccetti, Marina Longagnoli, Maria Porta, Giancarlo Taveri, Paola Vigiani, Franco Zema, SEGRETERIA GENERALE: Mariangela Zaccaria, Carlo Lupoletti, Luciano Orsini, Maria Teresa D'Amico, AVVICINATA COMUNALE: Maria Antonia, Antonella Marandola, SERVIZIO STUDI PAI: Ferruccio Sisti / Direttore: Sisti Costi, Paolo Lamberti, Gian Nobile, Paola Pozzi, COORDINATA TECNICO SCIENTIFICA: Andrea Andolagnini, Maria Bernini, Matteo Salicran Galotini, Giovanni Boschi, Paolo Caluzzi, Antonio Longo, Sergio Pagnola, Laura Pignatelli, Pierluigi Vanni, COORDINATORE COORDINATORE TECNICO SCIENTIFICO: Patrizia Di Marco, DIREZIONE DI MANTENIMENTO E GESTIONE PIANIFICAZIONE URBANISTICA GENERALE: Consorzio Fiume La Seta, Lucia Morici, Giuseppe Rossetti, DIREZIONE COORDINATA SVILUPPO DEL TERRITORIO: Contratti del Territorio: Cataldo Barbero, Michele Bombaci, Grazia Biondolillo, Elena Camp, Gabriella Castelli, Giovanni Guaria, Cristina Guzzetti, Luca La Rosa, Rosa Ferretti, Giuseppe Merlo, Maurizio Sordani, Roberto Tognolini, Paolo De Nardo, Massimo Vianello, Sebastiano Mariani, Enrico Maccacaro, Carlo Spizz, Domenico Ruffa, Antonietta Rossi, AMAT (Altre collaborazioni): Patrizio Enriquez, Carmen Salvaggio.

Beni culturali (DLgs 22-01-2004 n. 42, Parte II - Titolo I, e s.m.i.)

- Immobili con prescrizione (architettonica e/o archeologica) di tutela diretta (Artt. 10 e 11)
- Immobili con prescrizione di tutela indiretta (Artt. 45, 46 e 47)

Beni Paesaggistici (DLgs 22-01-2004 n. 42, Parte III - Titolo I, e s.m.i.)

- Immobili con cospicui caratteri di bellezza naturale o di singolarità geologica (Art. 136.1.a, b)
- Complessi di cose immobili che compongono un caratteristico aspetto avente valore estetico e tradizionale (Art. 136.1.a)
- Fiumi, torrenti e corsi d'acqua (Art. 142.1.c, DGR n. 4/2028 del 25-07-1986, DGR n. 4/14809 del 25-11-1986 e DGR n. 4/32665 del 17-05-1988)
- Scopre del cosidetto "acqua" (Art. 142.1.c, DGR n. 4/2028 del 25-07-1986, DGR n. 4/14809 del 25-11-1986 e DGR n. 4/32665 del 17-05-1988)
- Parchi (Art. 142.1.f)
- Boschi (Art. 142.1.g)

Aree naturali protette (L. 6-12-1991 n. 394)

- Aree naturali protette

Tutela territoriale per la valorizzazione paesaggistica dei Navigli (PTR Navigli Lombardi - Obiettivo 1)

- Fascia di tutela di 100 m. (Naviglio Pavese)


Alberi di interesse monumentale (Art. 20.3)

- Singoli
- Gruppi
- Filiari

Aree a rischio archeologico (DLgs 22-01-2004 n. 42 e s.m.i. e Art. 98, Regolamento Edilizio)

- Zone di rischio archeologico
 - Zona A
 - Zona B
- Contesti archeologici
 - Rinvenimenti archeologici e zone sensibili (fascie di 50 m.)
 - Tracciati stradali storici e zone sensibili (fascie di 100 m.)

E' fatto salvo quanto prescritto in merito alla gestione, disciplina, ampiezza e misure di protezione dei vincoli culturali-paesaggistici dal D.Lgs. 42/2004, nonché dalla normativa vigente applicabile ai vincoli sovraindennati di altra natura.

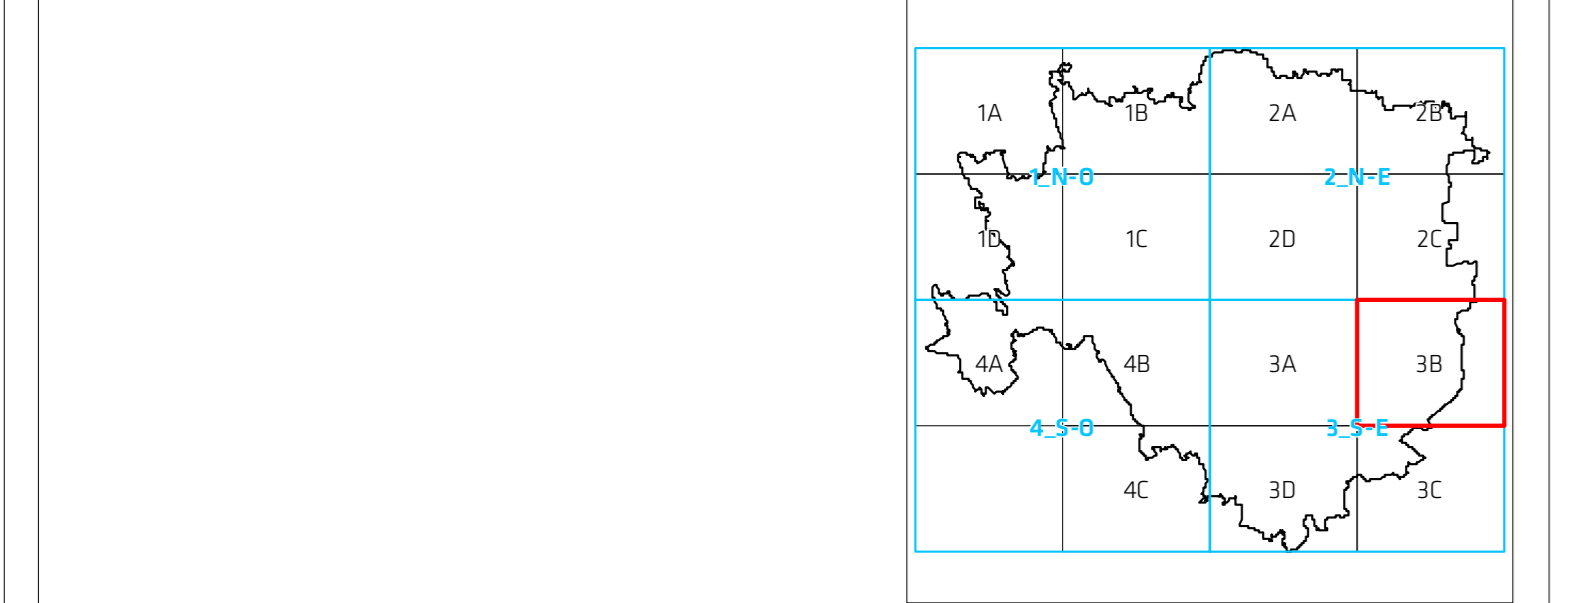

I contenuti della legenda sono riferiti alla totalità delle informazioni tematiche presenti sul territorio comunale. Pertanto si precisa che alcune voci poste in legenda potrebbero non comparire nel presente quadrante.

