
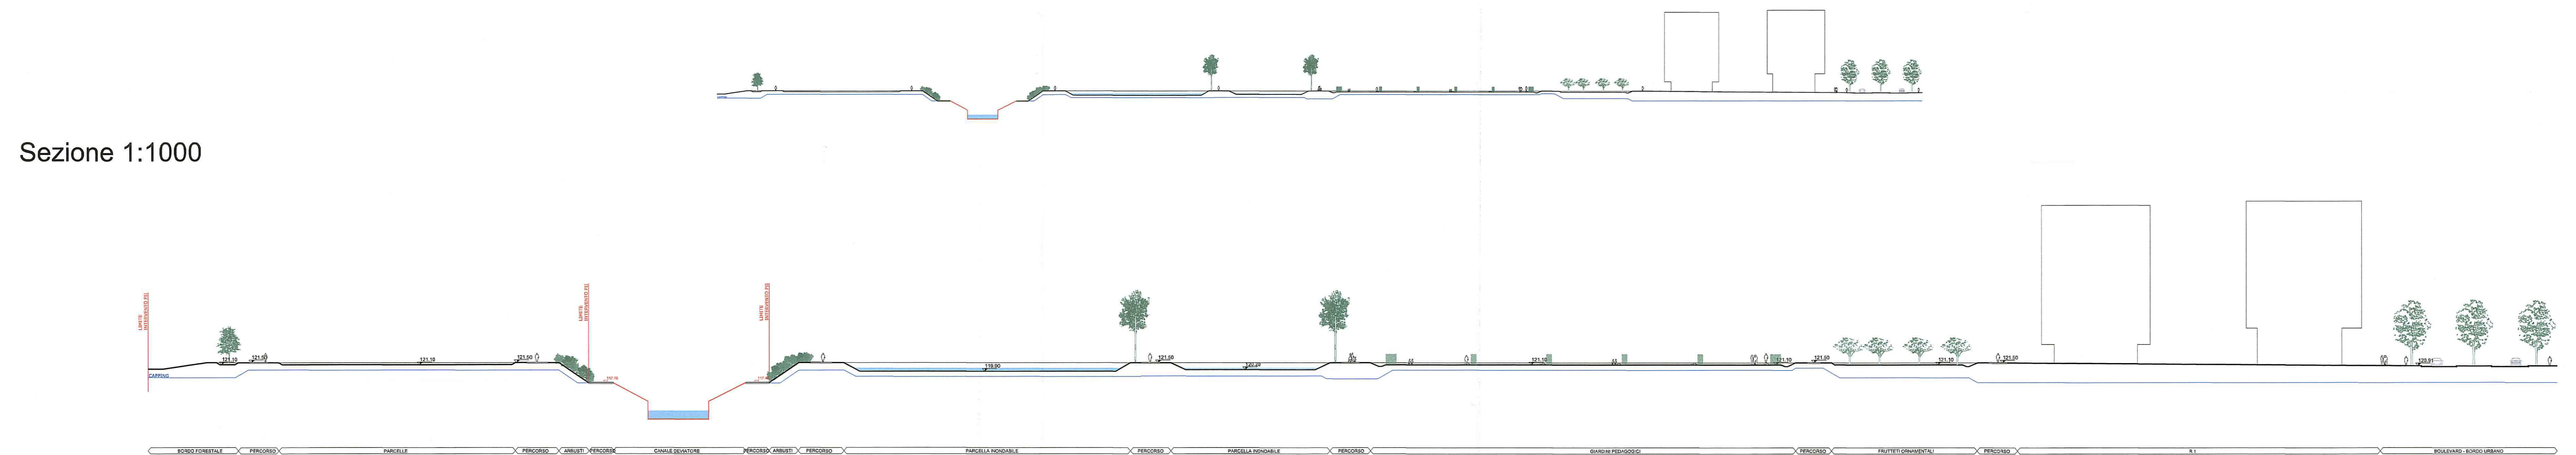


Planimetria 1:1000

- LEGENDA**
- Limiti**
- Limite fondiario
  - - - Limite di 30m dall'asse del canale scolmatore
  - Perimetro P.II CT
  - Perimetro di cava
- Parco**
- Parcella non accessibile trattata a campo
  - Parcella accessibile trattata a prato
  - Vasca di laminazione
  - Filari
  - Frutteto ornamentale
  - Vegetazione arbustiva ripariale
  - Canali
  - Percorsi in calcastre con cordonature in granito
  - Percorso di manutenzione scolmatore
  - Recinzioni percorsi di manutenzione
  - Stacconate di protezione
- 'Bordo' urbano**
- Rivestimento in calcastre
  - Rivestimento minerale
  - Filari 'Bordo' urbano
  - Alberi parcheggi
- 'Bordo' forestale**
- Bordo forestale

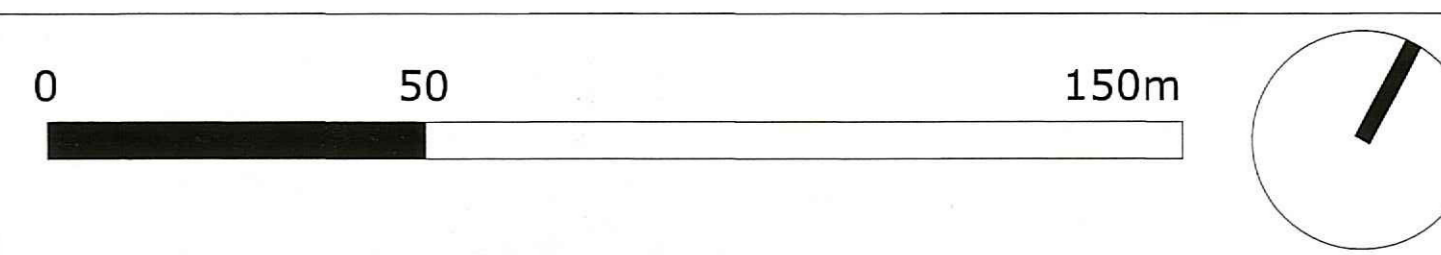

Sezione 1:500

**COMUNE DI MILANO**  
 PROVINCIA DI MILANO - REGIONE LOMBARDIA  
 ATTUAZIONE P.I.I. CALCHI TAEGGI

**Comittente**  
**PROIEZIONI FUTURE S.p.A.**  
 via Lesmi 11 - 21123 Milano - Italia  
 T. +39 02 58 113 242 F. +39 02 58 11 28 31

**General Contractor**  
**Borio Mangiarotti**  
 via Lesmi 11 - 21123 Milano - Italia  
 T. +39 02 58 113 242 F. +39 02 58 11 28 31  
 sede@boriomangiarotti.it www.boriomangiarotti.it

**Studio di fattibilità**

**Progetto architettonico**  
 maria cucchiella architects  
**MC A**  
 via Flora 6 40128 Bologna Italia  
 T. +39 051 831 3381 F. +39 051 831 3318  
 maria@mcarchitects.it www.mcarchitects.it  
 Cert. UNI EN ISO 9001:2008 n°91580

**Paesaggio**  
**MDP**  
 MICHEL DESVIGNE PAYSAGISTE  
 AGENCE MICHEL DESVIGNE PAYSAGISTE  
 23, Rue du rocard 75004 Paris France  
 Tel. +33 (0)1 44 61 98 60  
 Fax +33 (0)1 44 61 98 60  
 E-mail: contact@micheldevigne.com

**Progetto Opere di Urbanizzazione**  
  
 IS - INGEGNERIA e SERVIZI  
 Geom. Tiziano Cavani  
 Via Malavolti, 43  
 41122 Modena, Italia  
 Tel. +39 059 300000  
 Ing. Claudio Arno  
 Fax +39 059 342700  
 Dott. Geol. Claudio Praci  
 email: is@ingegneriaservizi.it

**Ambito di intervento**  
**Opere di Urbanizzazione Secondaria**  
**PARCO**

**Titolo Elaborato**  
**Planimetria generale e sezione territoriale - Stato di Progetto**

Nome file	Scala	Data
Tav 4/18 Opere di urbanizzazione secondaria-Parco-Planimetria generale e sezione territoriale		18/12/2018
Codice Commessa	Fase	N. elaborato
PWM_OO.UU2_PP	Tav	4/18
		00