



### C.1 POZZETTO DA CARREGGIATA CON CHIUSINO A CADITOIA IN GHISA

SCALA 1:20

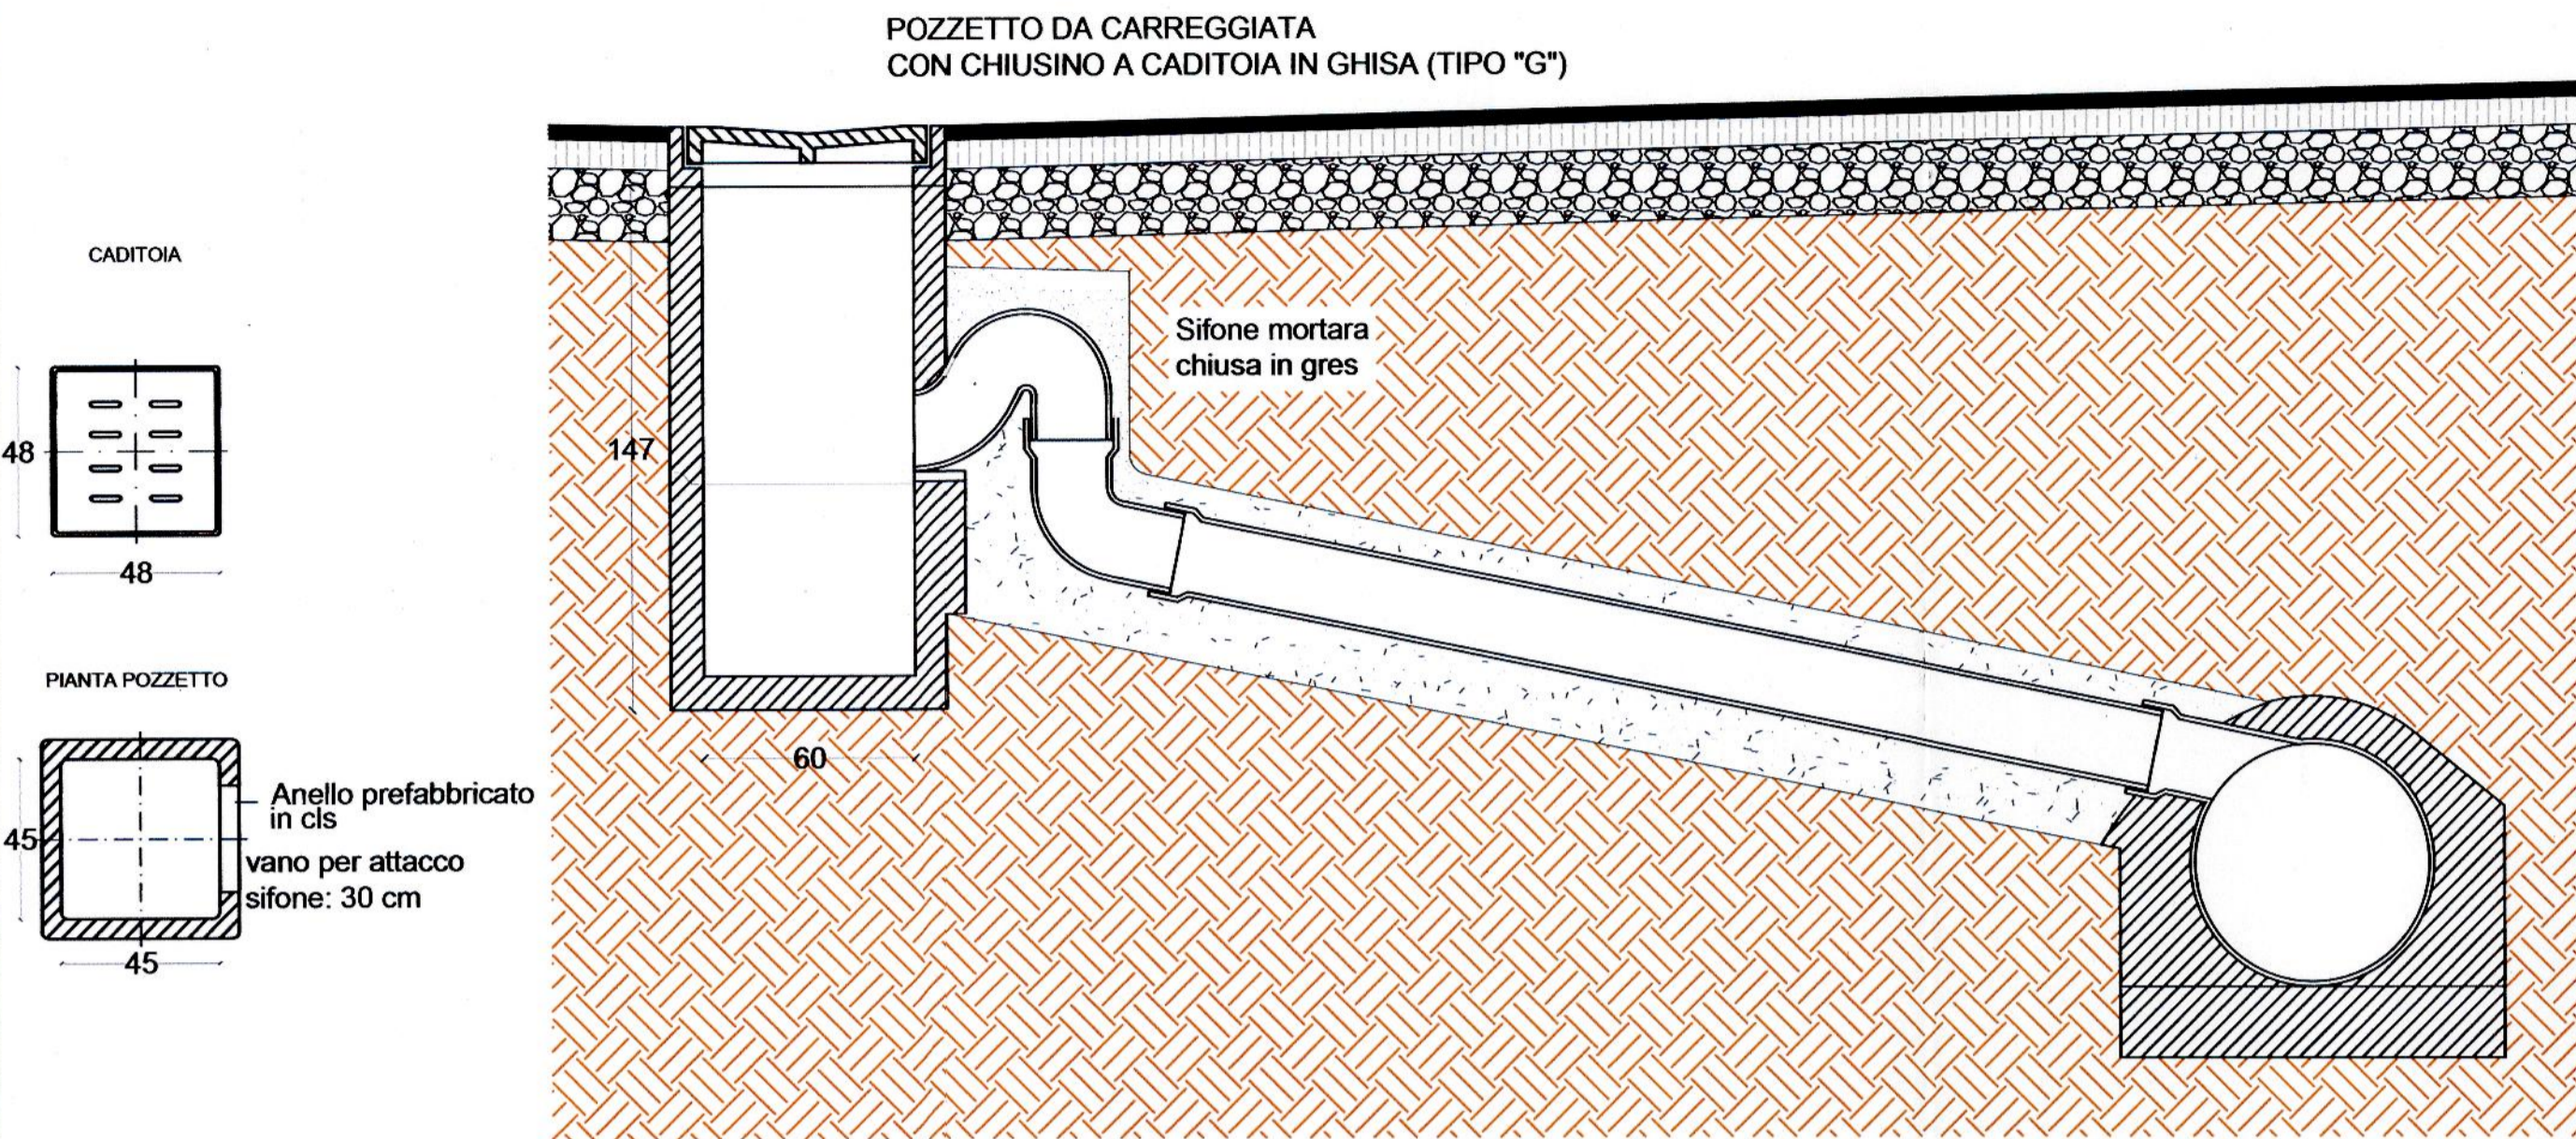


### C5. POZZO PERDENTE

SCALA 1:50

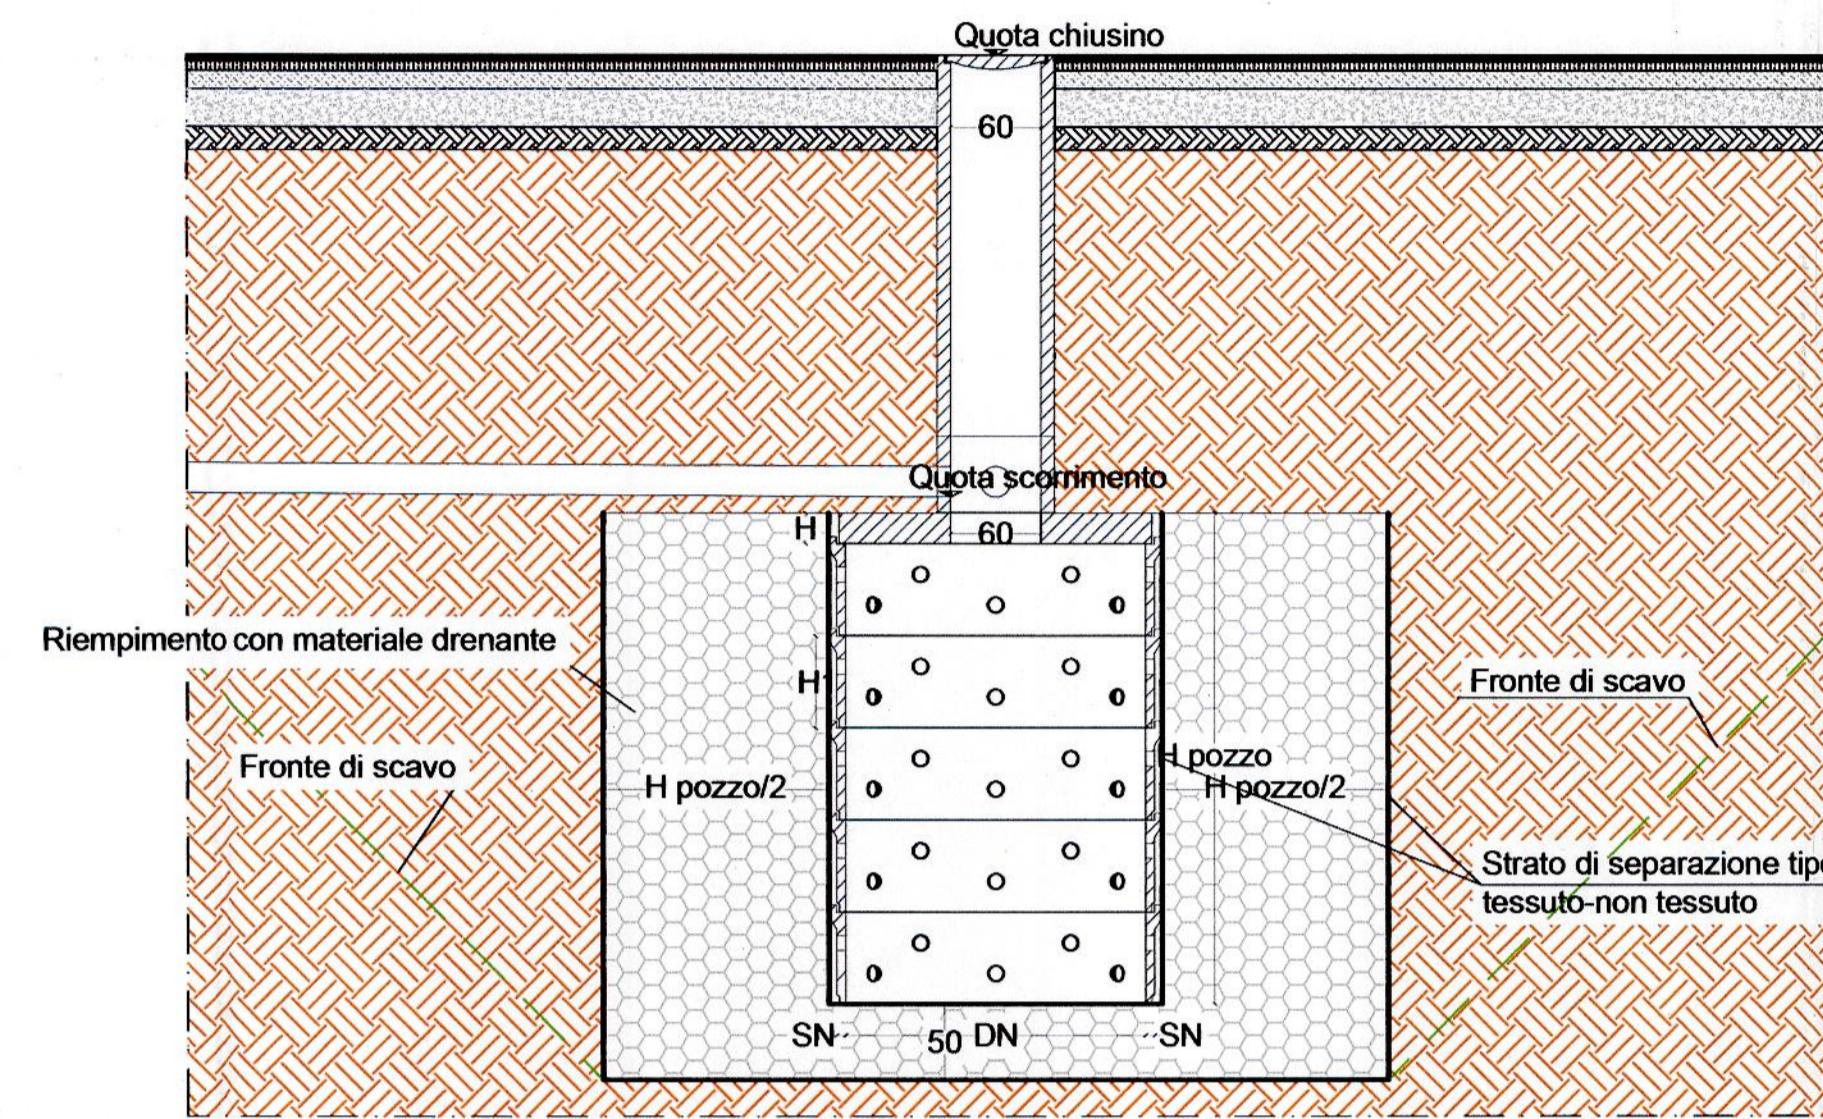


### D.3 PALETTO DISSUASORE

SCALA 1:20

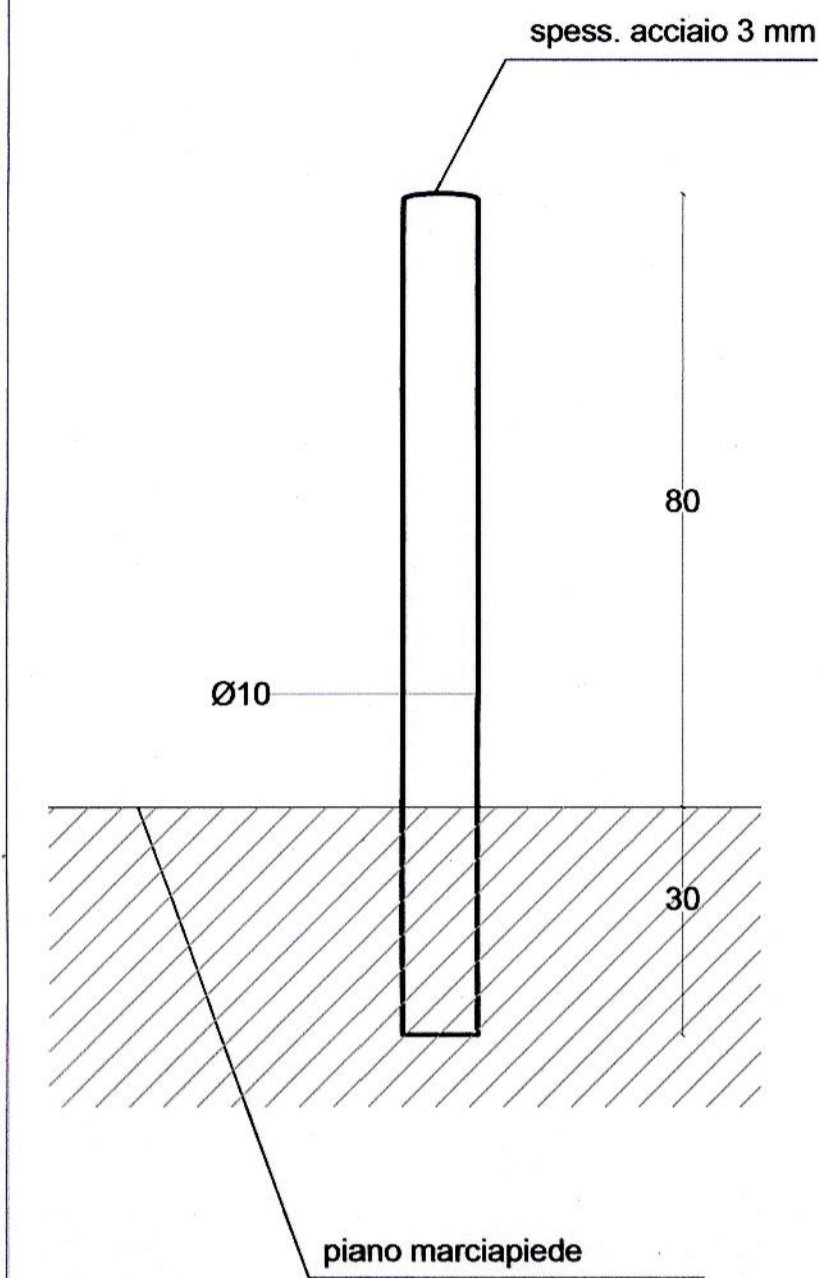

### C.4 PALO OTTOGONALE 8 M CON SBRACCIO SEMPLICE DA 1,25 M PLINTO E POZZETTO

SCALA 1:20

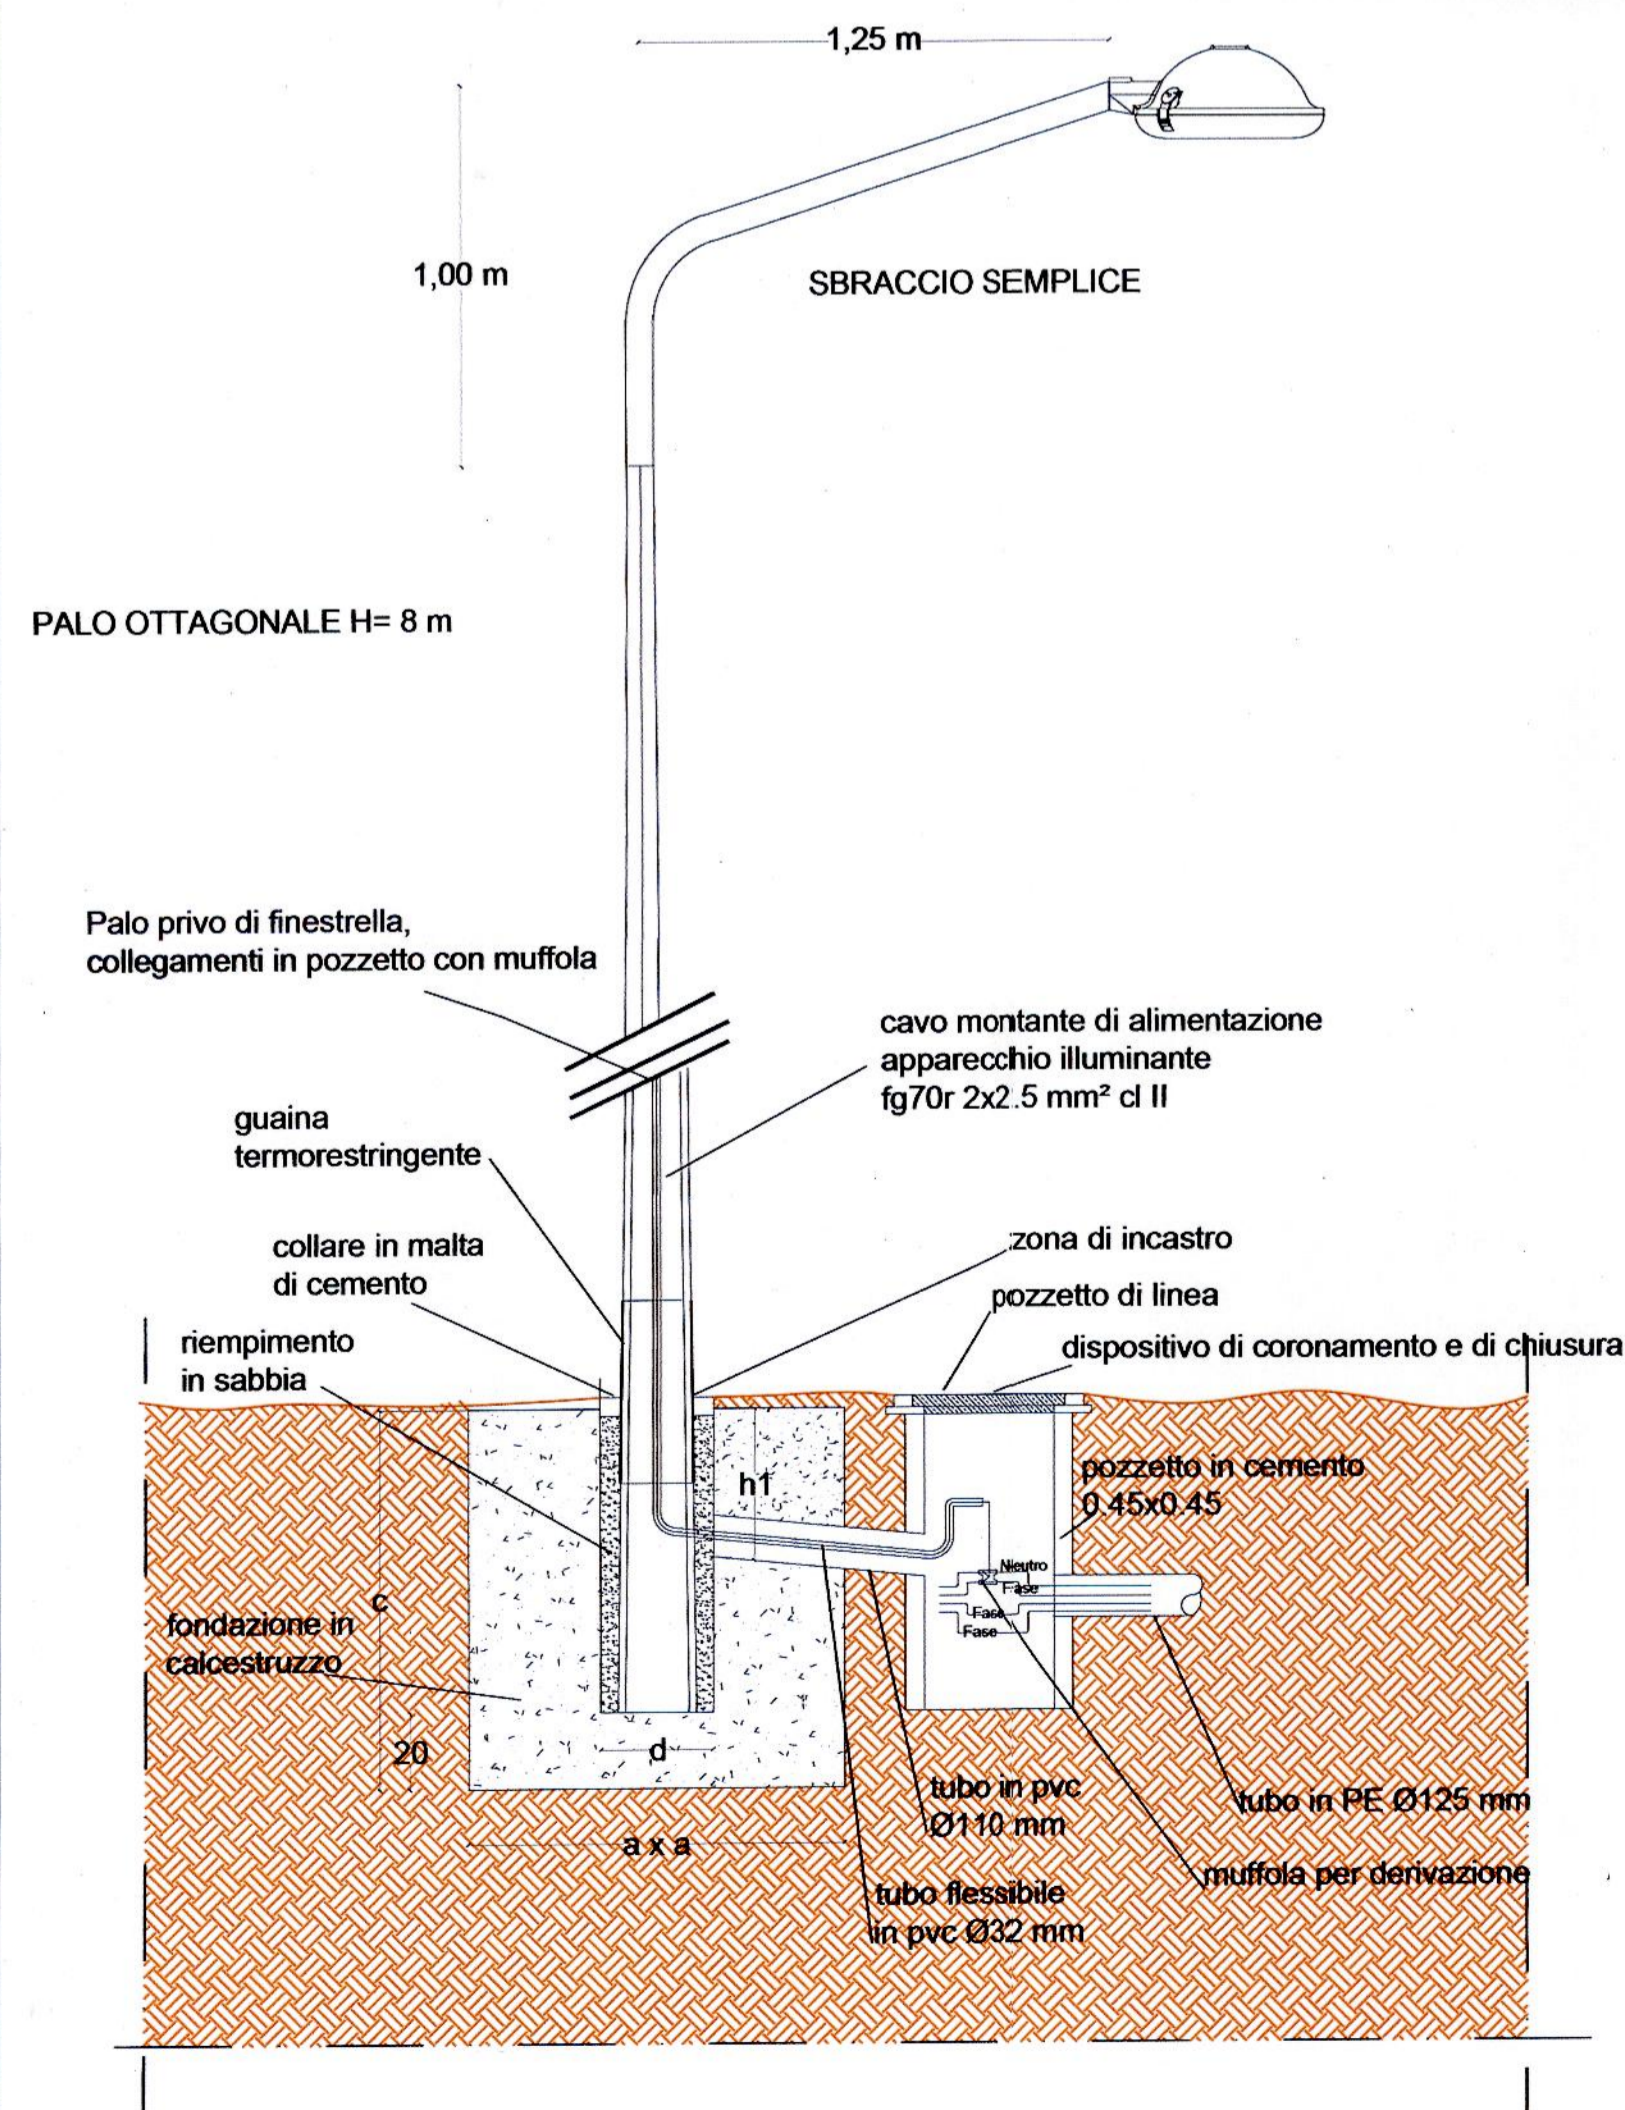

Sostegni conici o rastremati con installazione dell'apparecchio testa palo


Fondazione per pali di lunghezza L ft. [m]	Dimensioni fondazione [mm]			
	c	d	a	h1
L ≤ 5	700	200	700	400
6 ≤ L ≤ 9	1000	250	900	400
10 ≤ L ≤ 12,20	1000	300	1000	400
L = 15	1700	300	1000	500

Sostegni conici o rastremati con installazione dell'apparecchio mediante braccio

Fondazione per pali di lunghezza L ft. [m]	Dimensioni fondazione [mm]			
	c	d	a	h1
L ≤ 9	1000	250	1000	400
L = 10	1000	300	1000	400


### C.3 PACCHETTO PAVIMENTAZIONE

SCALA 1:10

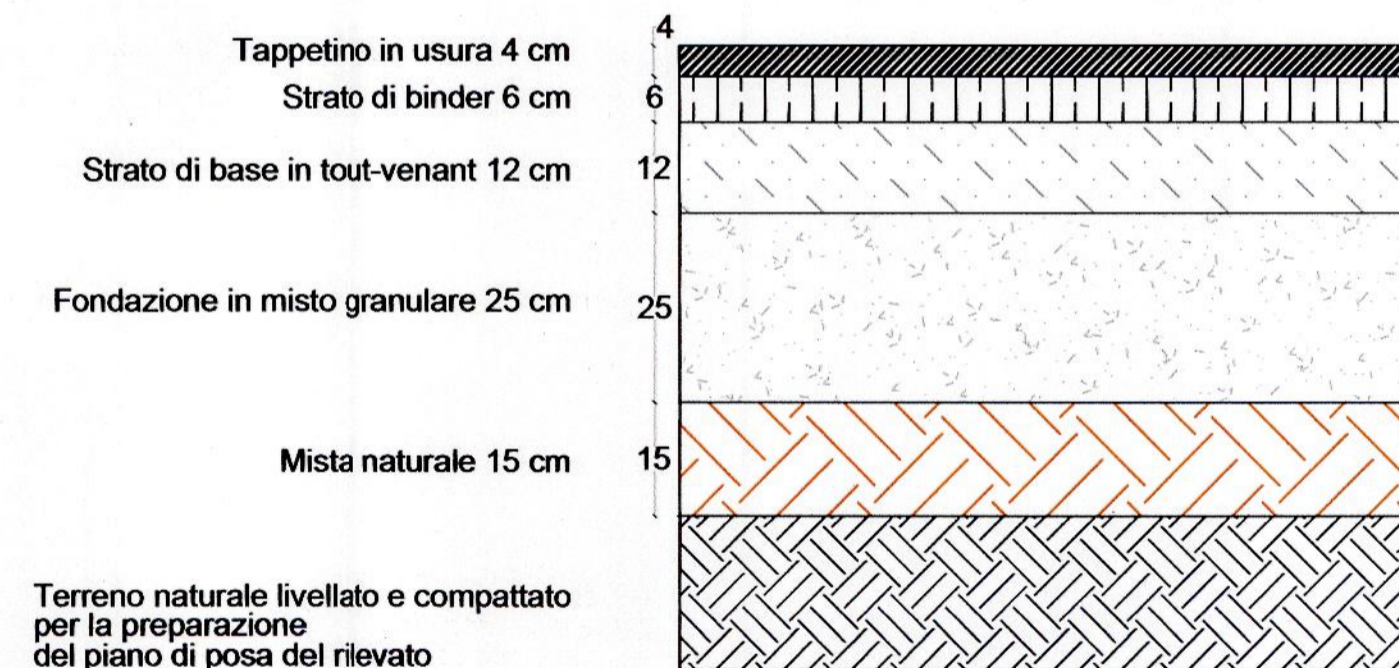


### C.2 CORDOLO DA AIUOLA IN GRANITO

SCALA 1:10

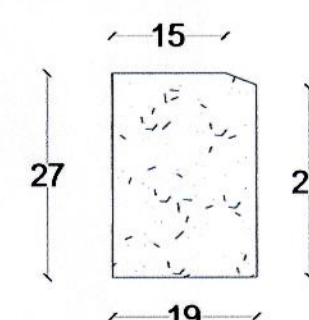

### C.6 CORDOLO DA MARCIAPIEDE IN GRANITO

SCALA 1:10

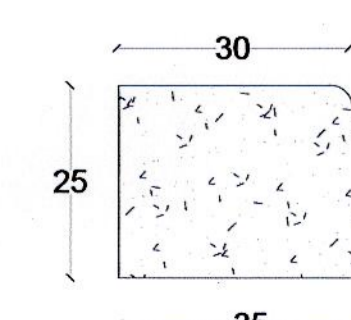

Area sito in:  
Comune di MILANO  
Rubattino 84

Comune di Milano  
DIR. URBANISTICA  
CERRI MARCO  
PG 0490332 / 2019  
Del 3/10/2019  
ALLEGATO  
AL PIANO STRAT.

COMMITTENTE:  
DEA CAPITAL  
R&I EST. S.p.A.  
DEA CAPITAL REAL ESTATE FOR S.P.A.  
Via Mercurio 18 - 00198 Roma

PROGETTO:  
ARCHIMIL studio  
Archimil Studio S.r.l.  
via Filippo Corridoni, 41  
20122, Milano, ITALIA (I)  
Web: www.archimil.it  
Mail: archimil@archimil.it  
Tel: +39 02 36595690  
Fax: +39 02 89453593

PROGRAMMA INTEGRATO DI INTERVENTO


PROGETTO DI FATTIBILITA' TECNICA ED ECONOMICA - OPERE DI URBANIZZAZIONE

Parcheggio

PARTICOLARI COSTRUTTIVI

COPIA SETTORE

AREA PARTICOLARE URBANISTICA AT TUBITON E STRAVINSKY  
ALLEGATO ALLA PROPOSTA DI ESCLUSIVA PER LA CONCESSIONE IN AFFITTO A CURA DEL COMUNE DI RUBATTINO  
E' COMPRESO A QUESTO DOCUMENTO ALLEGATO  
DIREZIONE N. 4450 DEL 13.7.2019  
SI ATTESO PER IL PRESENTE DOCUMENTO E' COMPOSTO  
DAL 31.10.2019

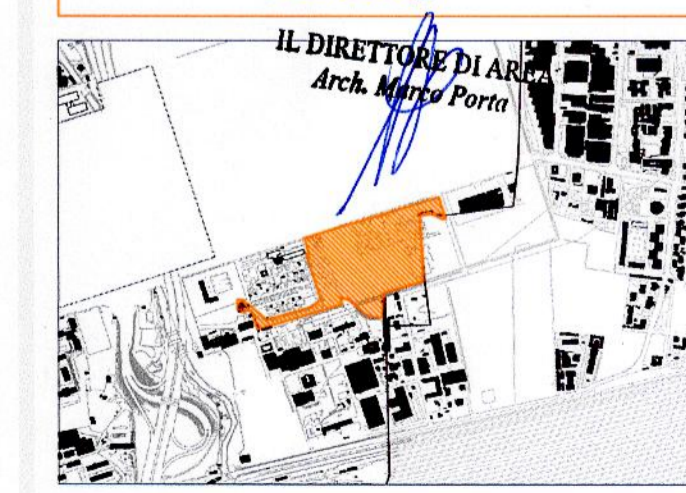

REV. N.	DATA	DESCRIZIONE	DIS.	APPROVATO
A	10.07.2015	EMISSIONE	SO	MR
B	GENNAIO 2016	REVISIONE	PG	MR
C	FEBBRAIO 2016	REVISIONE	PG	MR
D	LUGLIO 2016	REVISIONE	FC	MR
E	NOVEMBRE 2016	REVISIONE	FC	MR

Montana  
inPRO  
Alpina

scala: varie  
Data: Marzo 2018  
Tavola

P11

101PP1DC001PRG E