

DOTAZIONE SPAZI PER PARCHEGGI PERTINENZIALI (L. 1228/89)

- Volumetria realizzabile (mq. 12.789 x 3,00) = mc. 38.367
- Dotazione aree per parcheggi privati (ex lege 1228/89):
mc. 38.367 (1 mq. ogni 10 mc.) = mq. 3.836,7 autod. mq. 3.837

PARCHEGGI PERTINENZIALI DI PROGETTO


- Comparto A = mq. 816 (posti macchina indicativi n. 29)
- Comparto B = mq. 4.029 (posti macchina indicativi n. 139)
- mq. 3.742 (posti macchina indicativi n. 104)

Totale superficie destinata a parcheggi pertinenziali di progetto mq. 5.745 > mq. 3.837

N.B. La verifica della superficie minima dovuta sarà verificata in sede di presentazione del titolo abilitativo. L'adozione di parcheggi, così quantificata, assicura una quota minima pari al 10% della stessa per spazi idonei per il parcheggio di biciclette.

LEGENDA

- PERIMETRO DELLA LINEA COBERTO DPT.I
- PERIMETRO AREE ESTERNE AL P.I. E FUNZIONALI ALLO STESSO
- SECONDA INDICAZIONE DEGLI SPAZI IMPIROVVISI
- ACCESSI CARINATI RISERVATI ESIBITORI DI SERVIZIO
- ACCESSI CARINATI DI PROGETTO INDICATIVI
- ACCESSI PERSONALI DI PROGETTO INDICATIVI
- AREE DESTINATE A PARCHEGGI PERTINENZIALI
- SUPERFICIE A PARCHEGGI PERTINENZIALI (INDICATIVA)

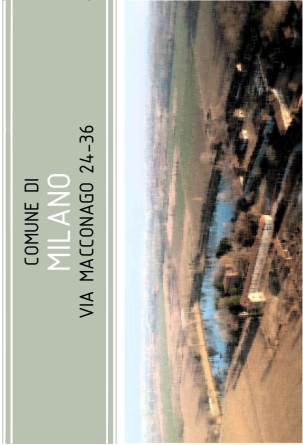

COMUNE DI MILANO

PROGETTO
PROGRAMMA INTEGRATO DI INTERVENTO AI SENSI DELLA L.R. 12/2005



VERIFICA SUPERFICIE PARCHEGGI PERTINENZIALI DI IPOTESI ESEMPLIFICATIVA

Scala: 1:500 (BMP) Maggio 2009



PROGETTISTA: []
PRODOTTORE: []

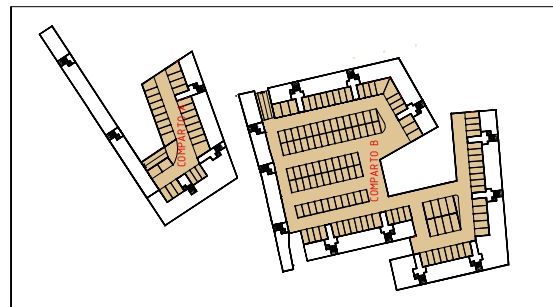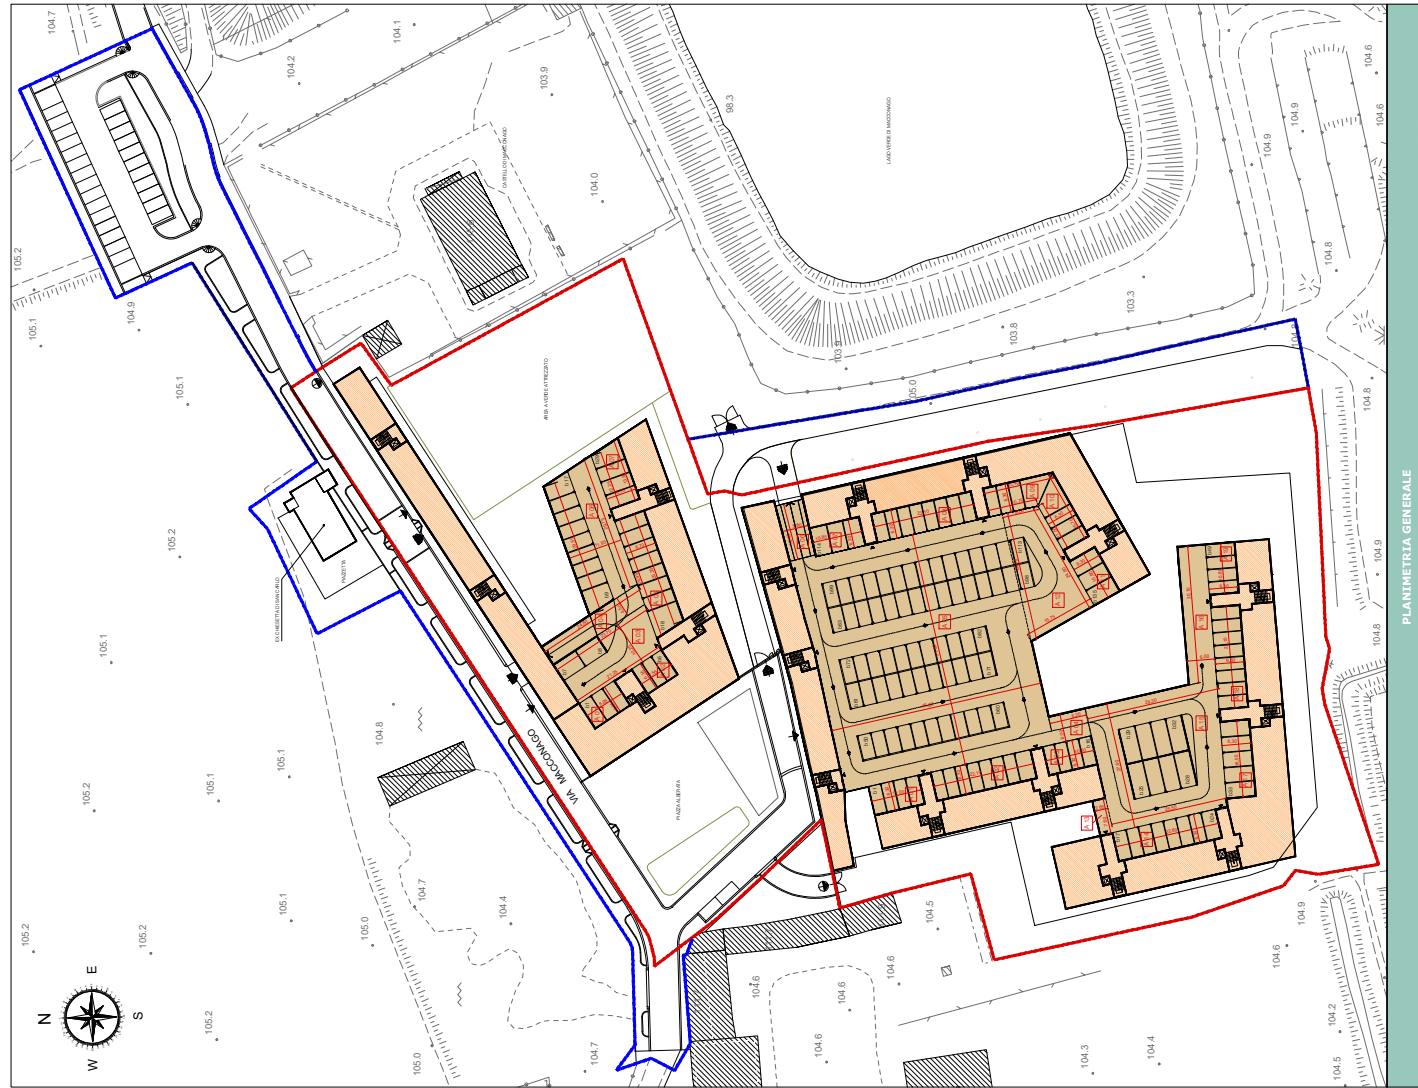

AREA	DIMENSIONI	SUPERFICIE (mq.)
A.01	6.20 x 6.00	37.20
A.02	6.20 x 5.50	34.10
A.03	8.20 x (2.30 + 2.20)	29.00
A.04	4.80 x (2.20 + 2.20)	9.92
A.05	6.70 x (2.20 + 2.20)	17.60
A.06	11.30 x (2.20 + 2.20)	59.12
A.07	6.70 x (2.20 + 2.20)	17.60
TOTALE COMPARTO A		184.00

AREA	DIMENSIONI	SUPERFICIE (mq.)
A.01	6.20 x 11.00	68.20
A.02	5.20 x 12.30	63.96
A.03	6.20 x 16.00	99.20
A.04	6.20 x 6.00	37.20
A.05	4.00 x 11.30	45.20
A.06	12.40 x 6.80	84.32
A.07	6.20 x 10.50	65.10
A.08	6.20 x 22.70	140.74
A.09	(2.20 + 2.20) x 6.50	14.30
A.10	(11.00 + 11.00) x 6.50	84.50
A.11	6.20 x 10.50	65.10
A.12	(2.20 + 2.20) x (11.00 + 11.00)	31.18
A.13	7.00 x 2.80	19.60
A.14	6.20 x 22.80	140.36
A.15	(2.20 + 2.20) x 6.50	14.30
A.16	6.20 x 10.50	65.10
A.17	6.20 x 6.50	40.30
A.18	6.20 x 6.50	40.30
A.19	5.20 x 10.50	54.60
TOTALE COMPARTO B		1488.25