


LEGENDA

- Elementi di progetto
- Elementi da demolire
- Confini comunali

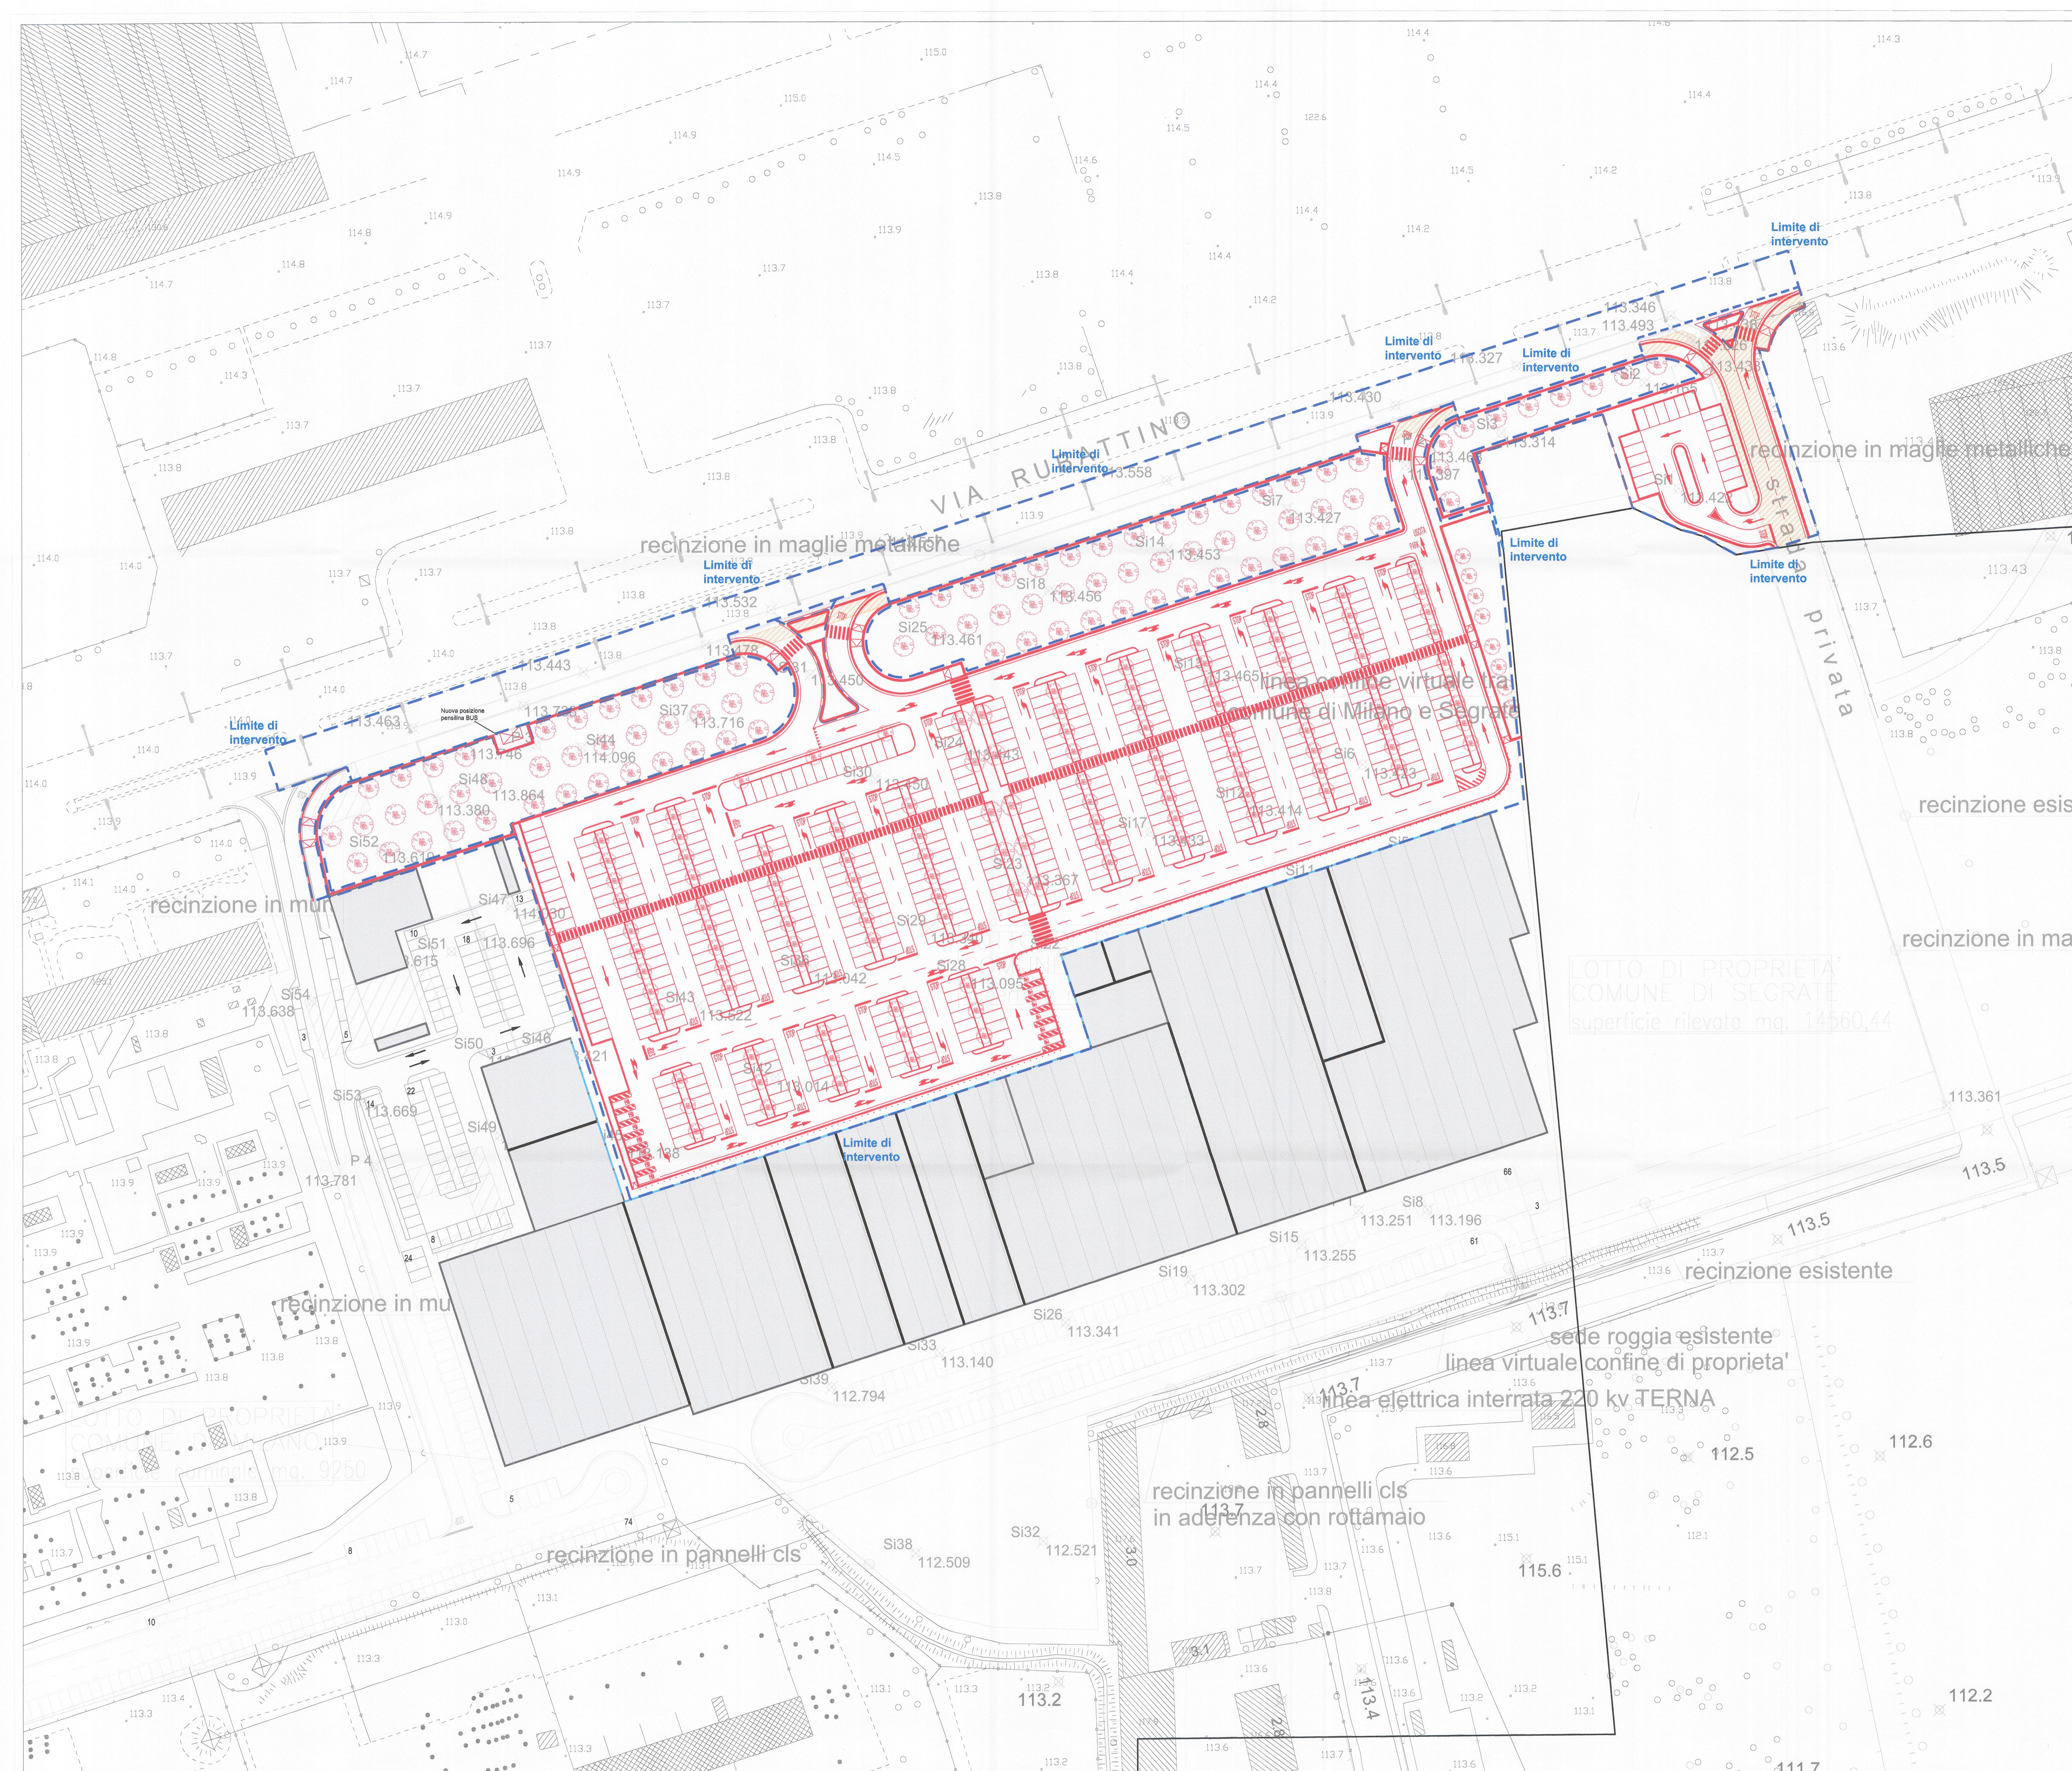

LOTTO DI PROPRIETA' COMUNE DI SEGRATE superficie rilevata mq. 14560,44

Area sito in:  
Comune di MILANO  
Rubattino 84

**COMUNE DI MILANO**  
DIREZIONE URBANISTICA  
PG 140305/2018  
Del 23/03/2018  
BNP PARIBAS REAL EST  
IS PROT. AREA PIANIFICA  
23/03/2018

**COMMITTENTE:**  
Fondo "Club Golf"  
BNP Paribas Real Estate S.p.A.  
Calle 8, 11-20143 Milano  
C.F. 01410800962

**PROGETTISTA:**  
Archit. Studio S.r.l.  
Via Filippo Corbelli, 41  
20123, Milano, ITALIA (I)  
Web: www.archimilano.it  
Mail: archimilano@archimilano.it  
Tel: +39 02 36993990  
Fax: +39 02 36943392

**ARCHIMILANO**  
Studio S.r.l.  
Via Filippo Corbelli, 41  
20123, Milano, ITALIA (I)  
Web: www.archimilano.it  
Mail: archimilano@archimilano.it  
Tel: +39 02 36993990  
Fax: +39 02 36943392

**Arch. Marco Cerri**

**PROGRAMMA INTEGRATO DI INTERVENTO**  
**PROGETTO DI FATTIBILITA' TECNICA ED ECONOMICA - OPERE DI URBANIZZAZIONE**  
**Parcheggio**  
**PLANIMETRIA DI SOVRAPPONIMENTO**  
COPIA SETTORE

AREA PIANIFICAZIONE URBANISTICA  
ATTIVITA' DI STRATEGICA  
ALLEGATA ALLA PROGETTAZIONE  
N. 2652 DEL 12/03/2018  
COMPOSTO DA PAG. 7

IL DIRETTORE DI AREA  
Arch. Marco Cerri

**Montana**  
**inpro**  
**Alpina**

REDAZIONE	DATA	DESCRIZIONE	DA	PER
A	10.07.2015	EMMISSIONE	SO	MR
B	GENNAIO 2016	REVISIONE	PG	MR
C	FEBBRAIO 2016	REVISIONE	PG	MR
D	LUGLIO 2016	REVISIONE	FC	MR
E	NOVEMBRE 2016	REVISIONE	FC	MR

scala: 1:500  
Date: Marzo 2016  
Tavola  
**P04**

101PP1P04PRO E